



vedlegg 6




Dagens situasjon - Bilde 29.04.2023

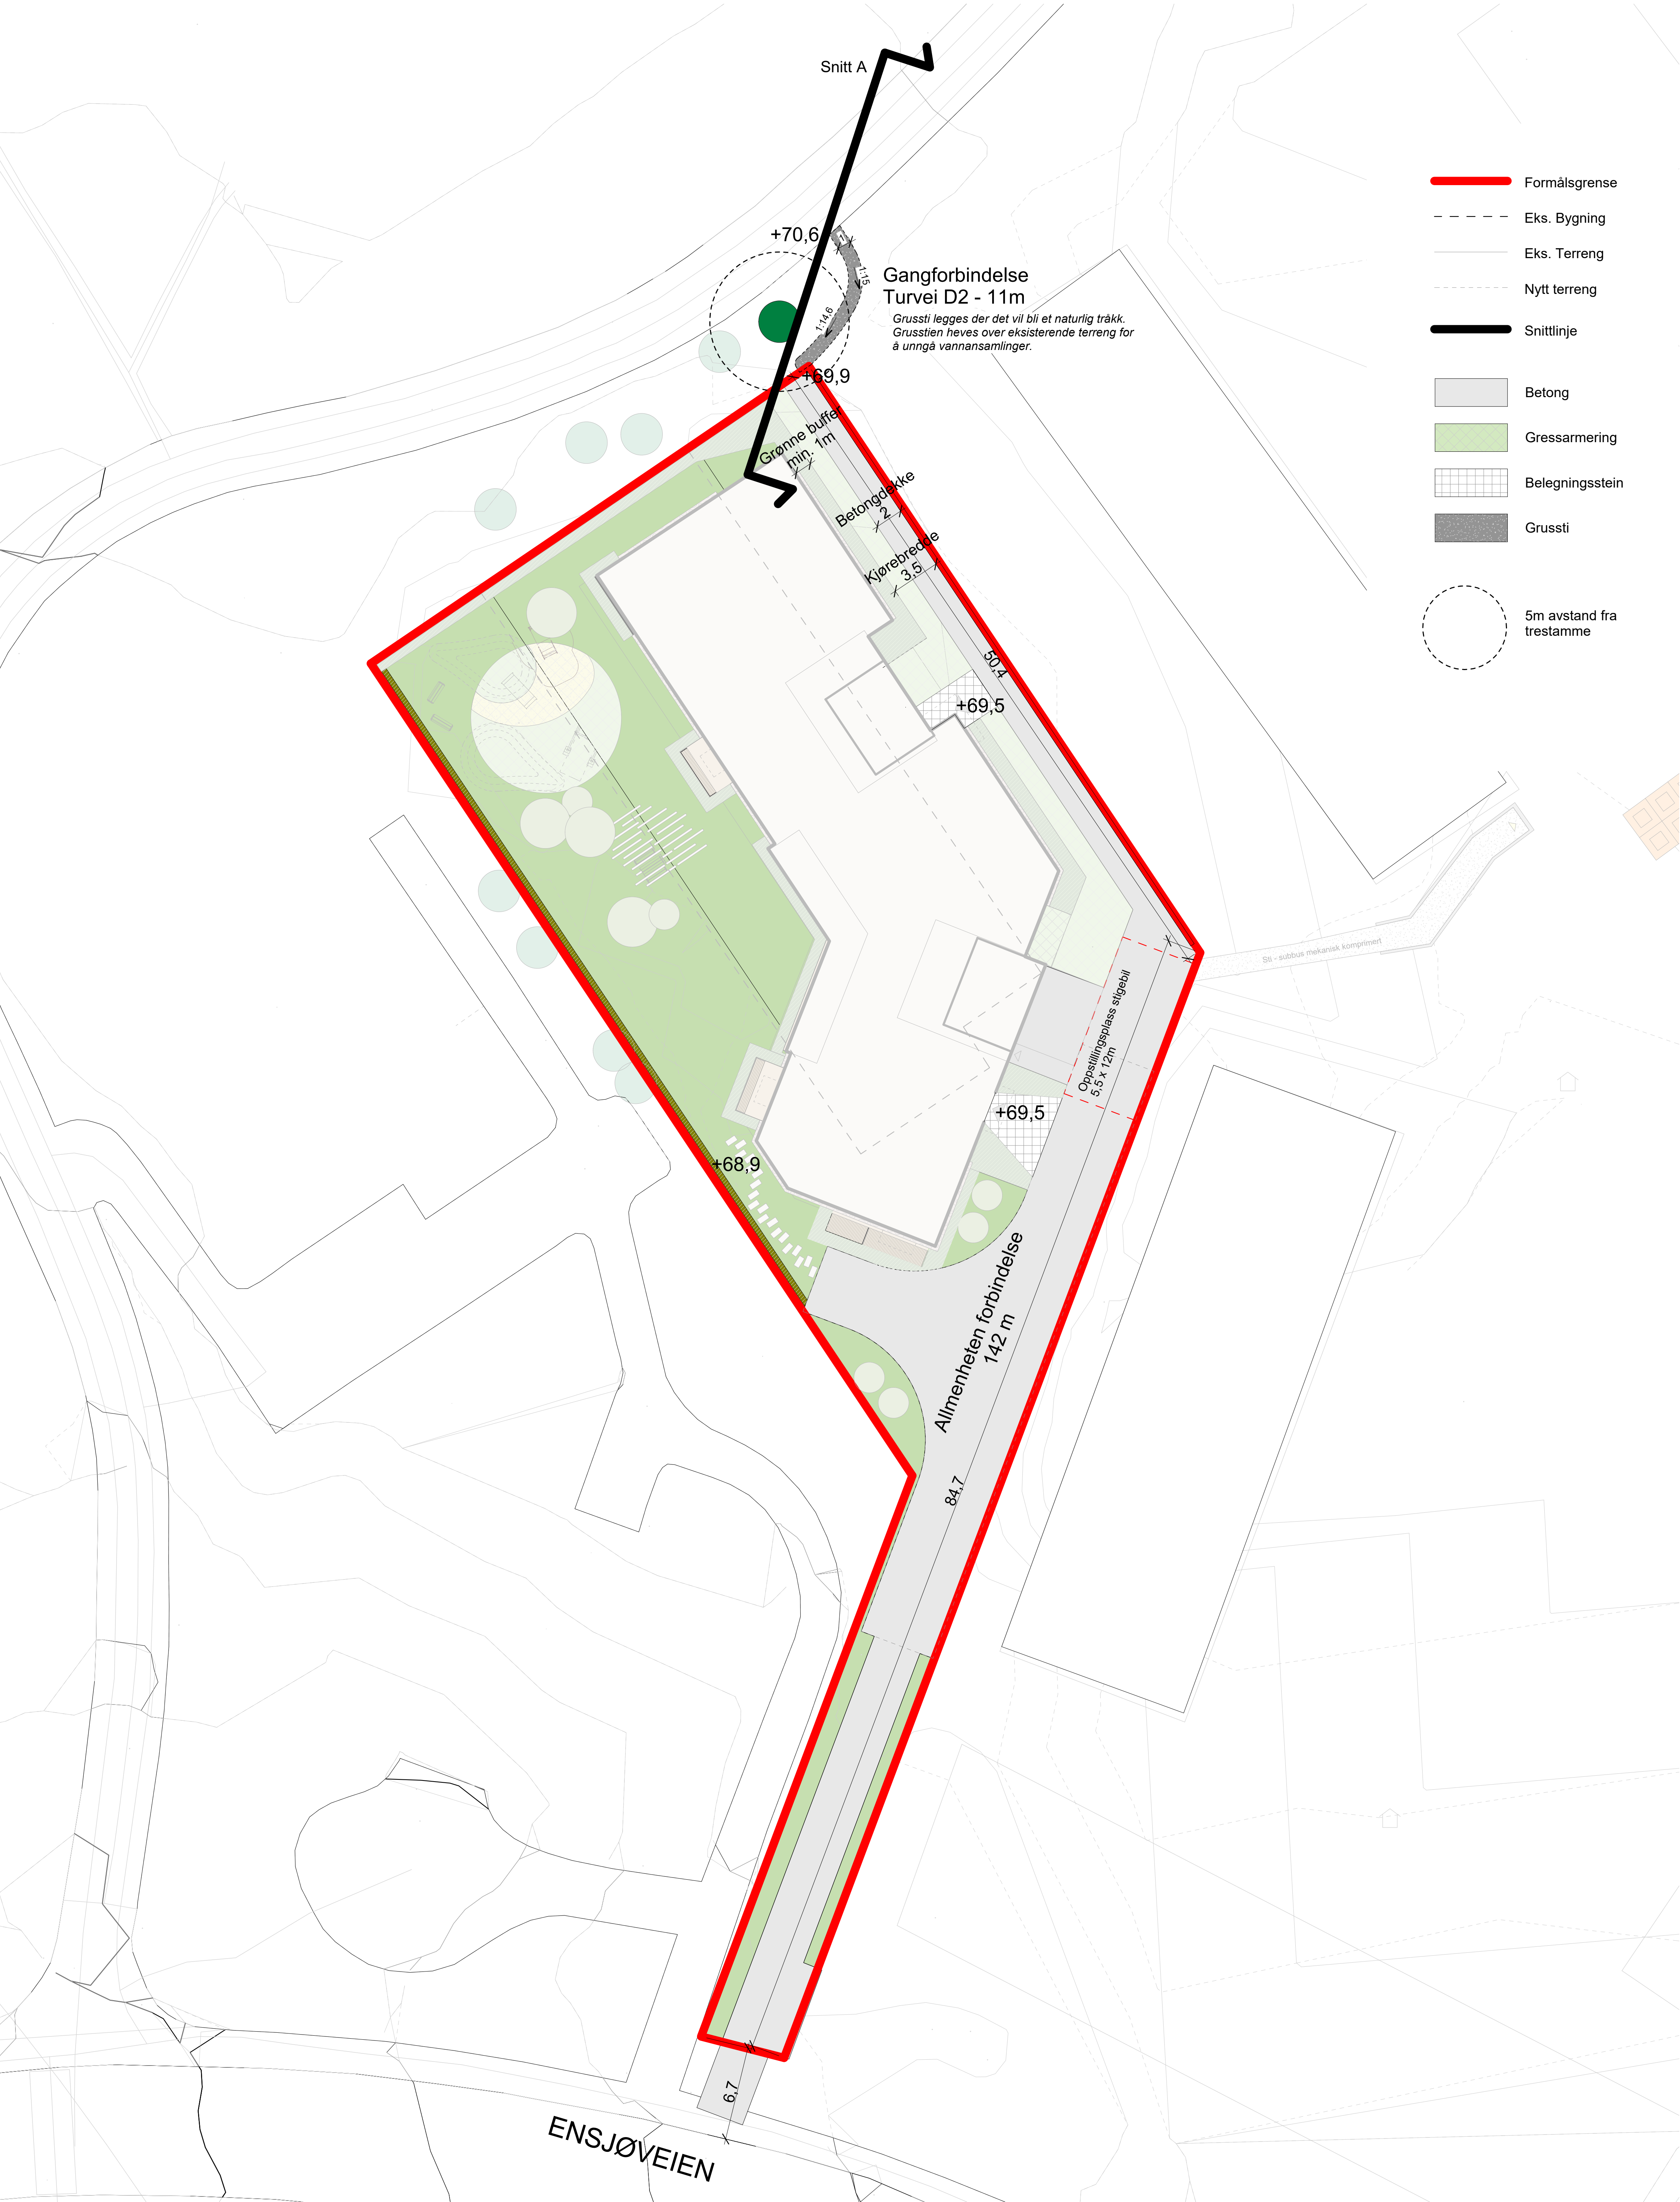

Oversikt Gangforbindelse med turvei D2 - 1:200

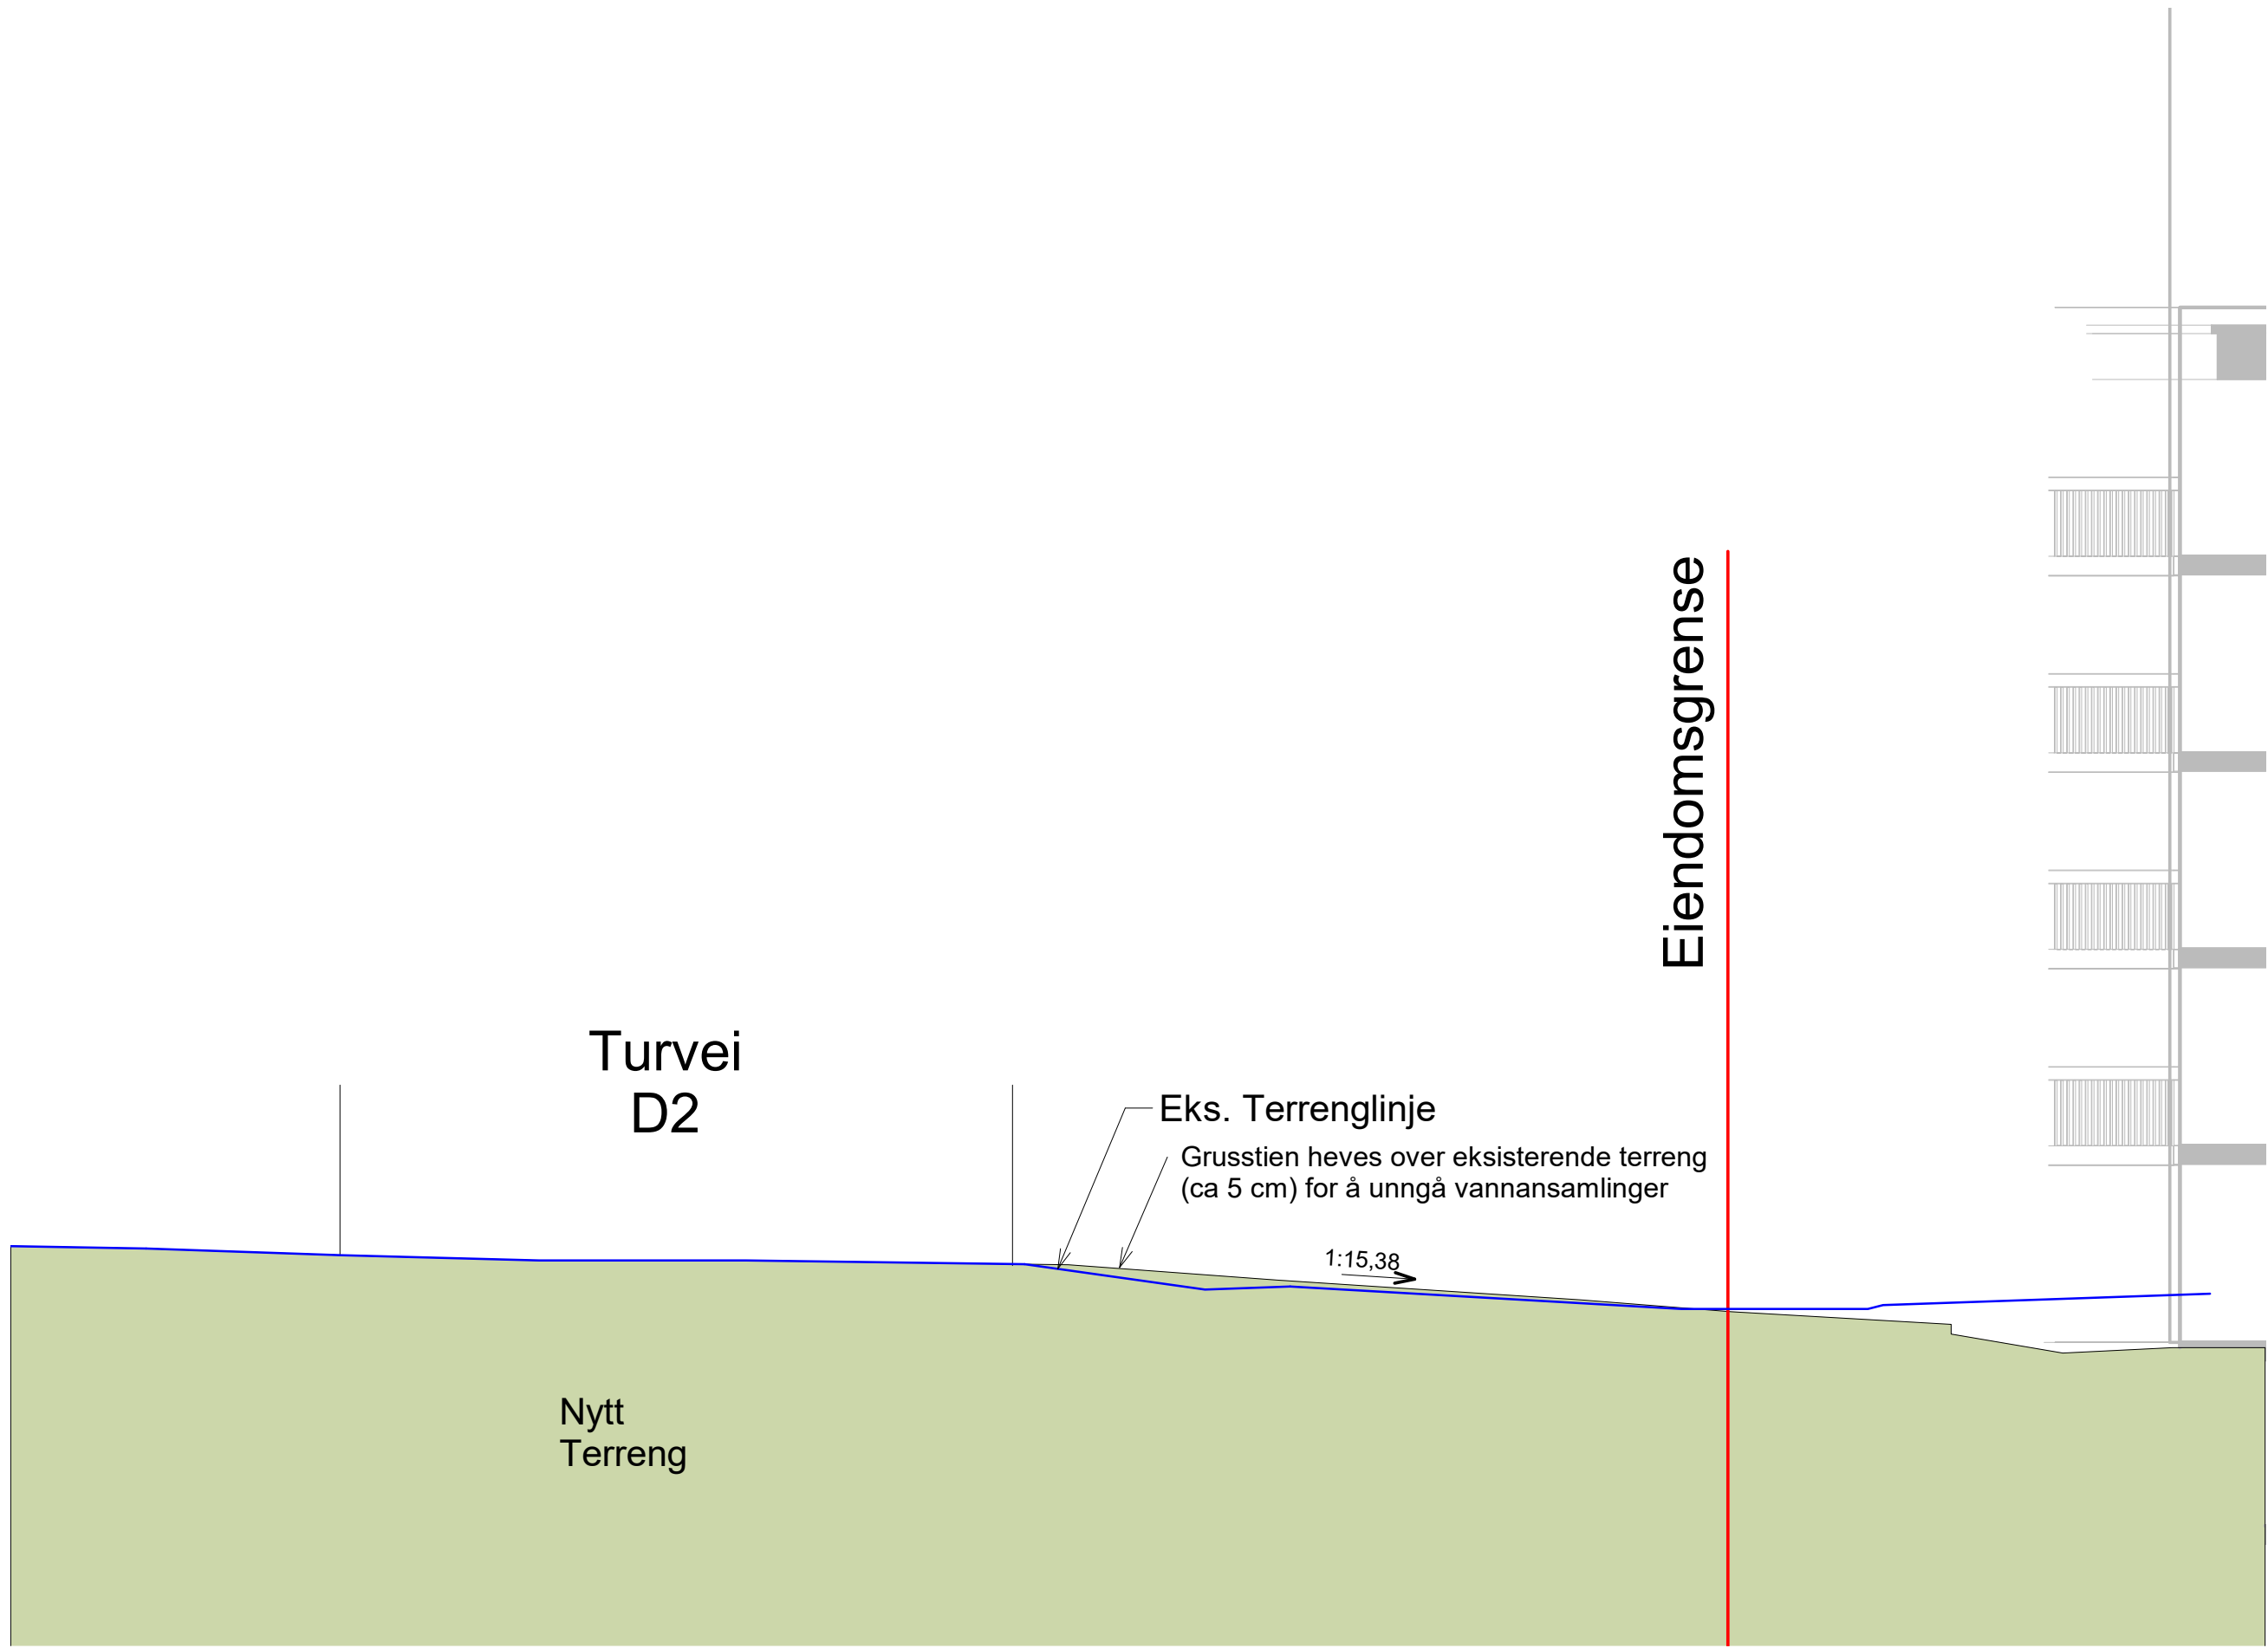

Snitt A - 1:100

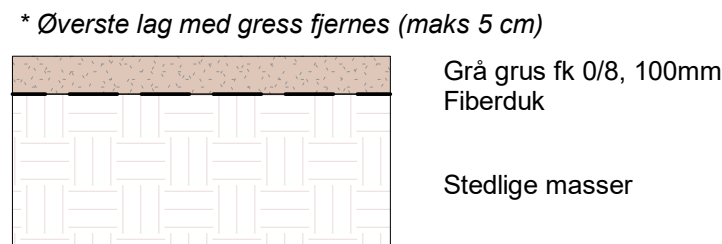

Prinsipp oppbygging komprimert subbus, 1:20

MERKENADER

- Før gravearbeid for tursti utføres skal det søkes om gravetillatelse i KGrav/Saksys.
- Ved utgraving for tursti skal sertifisert arborist være tilstede.
- Tegning er produsert i koordinatsystem EUREF 89 - NTM Sone 10.

REV	REVISJON	DATE	SIGN	ENTR
1	LOKALISERINGSPROSJEKT			
TILTAKEHVER				
OBOS				
ENTREPRENØR				
PROSJEKTNAVN				
Ensjøveien 8				
TEK. STATUS				
Byggeplan				
KONSTRUKT. PROJEKTER				
Saksb. CAB				
PROJEKTER				
05/04/23				
TEK. STATUS				
Gangforbindelse med tursti				
A-30-00-003				