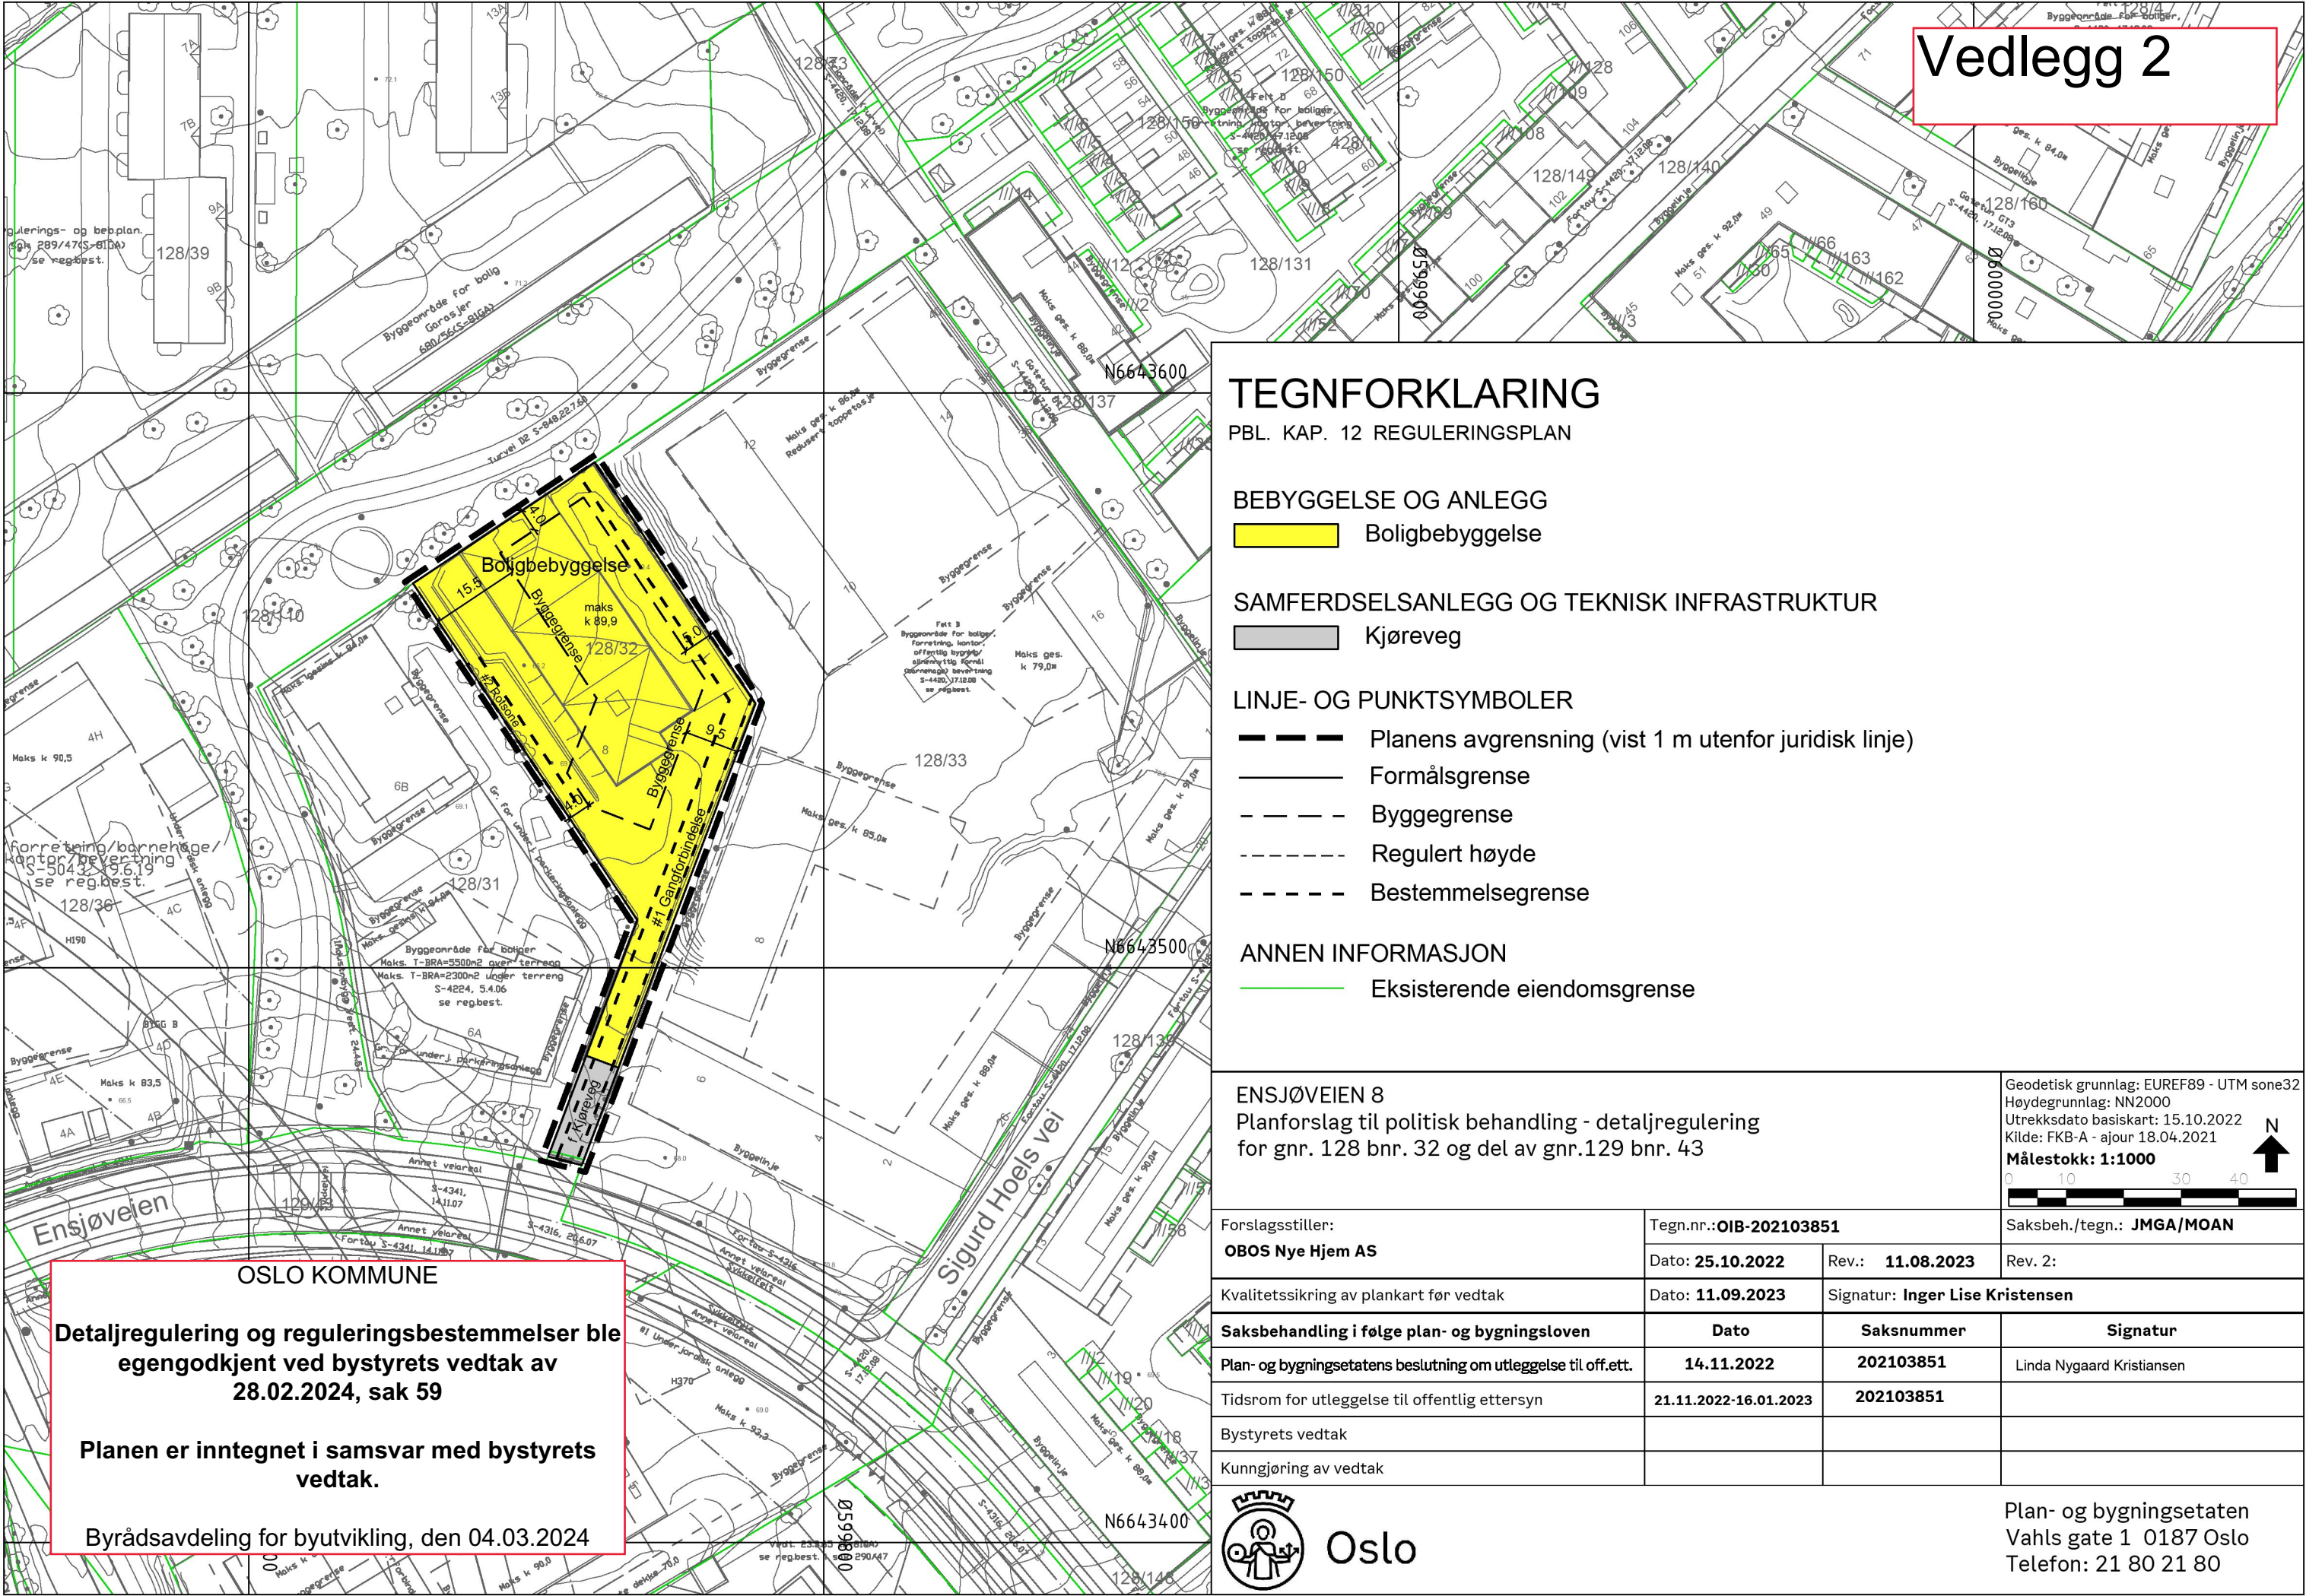


Vedlegg 2



TEGNFORKLARING

PBL. KAP. 12 REGULERINGSPLAN

BEBYGGELSE OG ANLEGG

 Boligbebyggelse

SAMFERDSELSANLEGG OG TEKNISK INFRASTRUKTUR

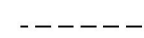
 Kjøreveg

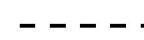
LINJE- OG PUNKTSYMBOLER

 Planens avgrensning (vist 1 m utenfor juridisk linje)

 Formålsgrense

 Byggegrense

 Regulert høyde

 Bestemmelsegrense

ANNEN INFORMASJON

 Eksisterende eiendomsgrense

ENSJØVEIEN 8

Planforslag til politisk behandling - detaljregulering
for gnr. 128 bnr. 32 og del av gnr.129 bnr. 43

Geodetisk grunnlag: EUREF89 - UTM sone32
Høydegrunnlag: NN2000
Utrekksdato basiskart: 15.10.2022
Kilde: FKB-A - ajour 18.04.2021
Målestokk: 1:1000



Forslagsstiller: OBOS Nye Hjem AS	Tegn.nr.: OIB-202103851		Saksbeh./tegn.: JMGA/MOAN
	Dato: 25.10.2022	Rev.: 11.08.2023	Rev. 2:
Kvalitetssikring av plankart før vedtak	Dato: 11.09.2023	Signatur: Inger Lise Kristensen	
Saksbehandling i følge plan- og bygningsloven	Dato	Saksnummer	Signatur
Plan- og bygningsetatens beslutning om utleggelse til off.ett.	14.11.2022	202103851	Linda Nygaard Kristiansen
Tidsrom for utleggelse til offentlig ettersyn	21.11.2022-16.01.2023	202103851	
Bystyrets vedtak			
Kunngjøring av vedtak			



Oslo

Plan- og bygningsetaten
Vahls gate 1 0187 Oslo
Telefon: 21 80 21 80

OSLO KOMMUNE

Detaljregulering og reguleringsbestemmelser ble
egengodkjent ved bystyrets vedtak av
28.02.2024, sak 59

Planen er inntegnet i samsvar med bystyrets
vedtak.

Byrådsavdeling for byutvikling, den 04.03.2024