
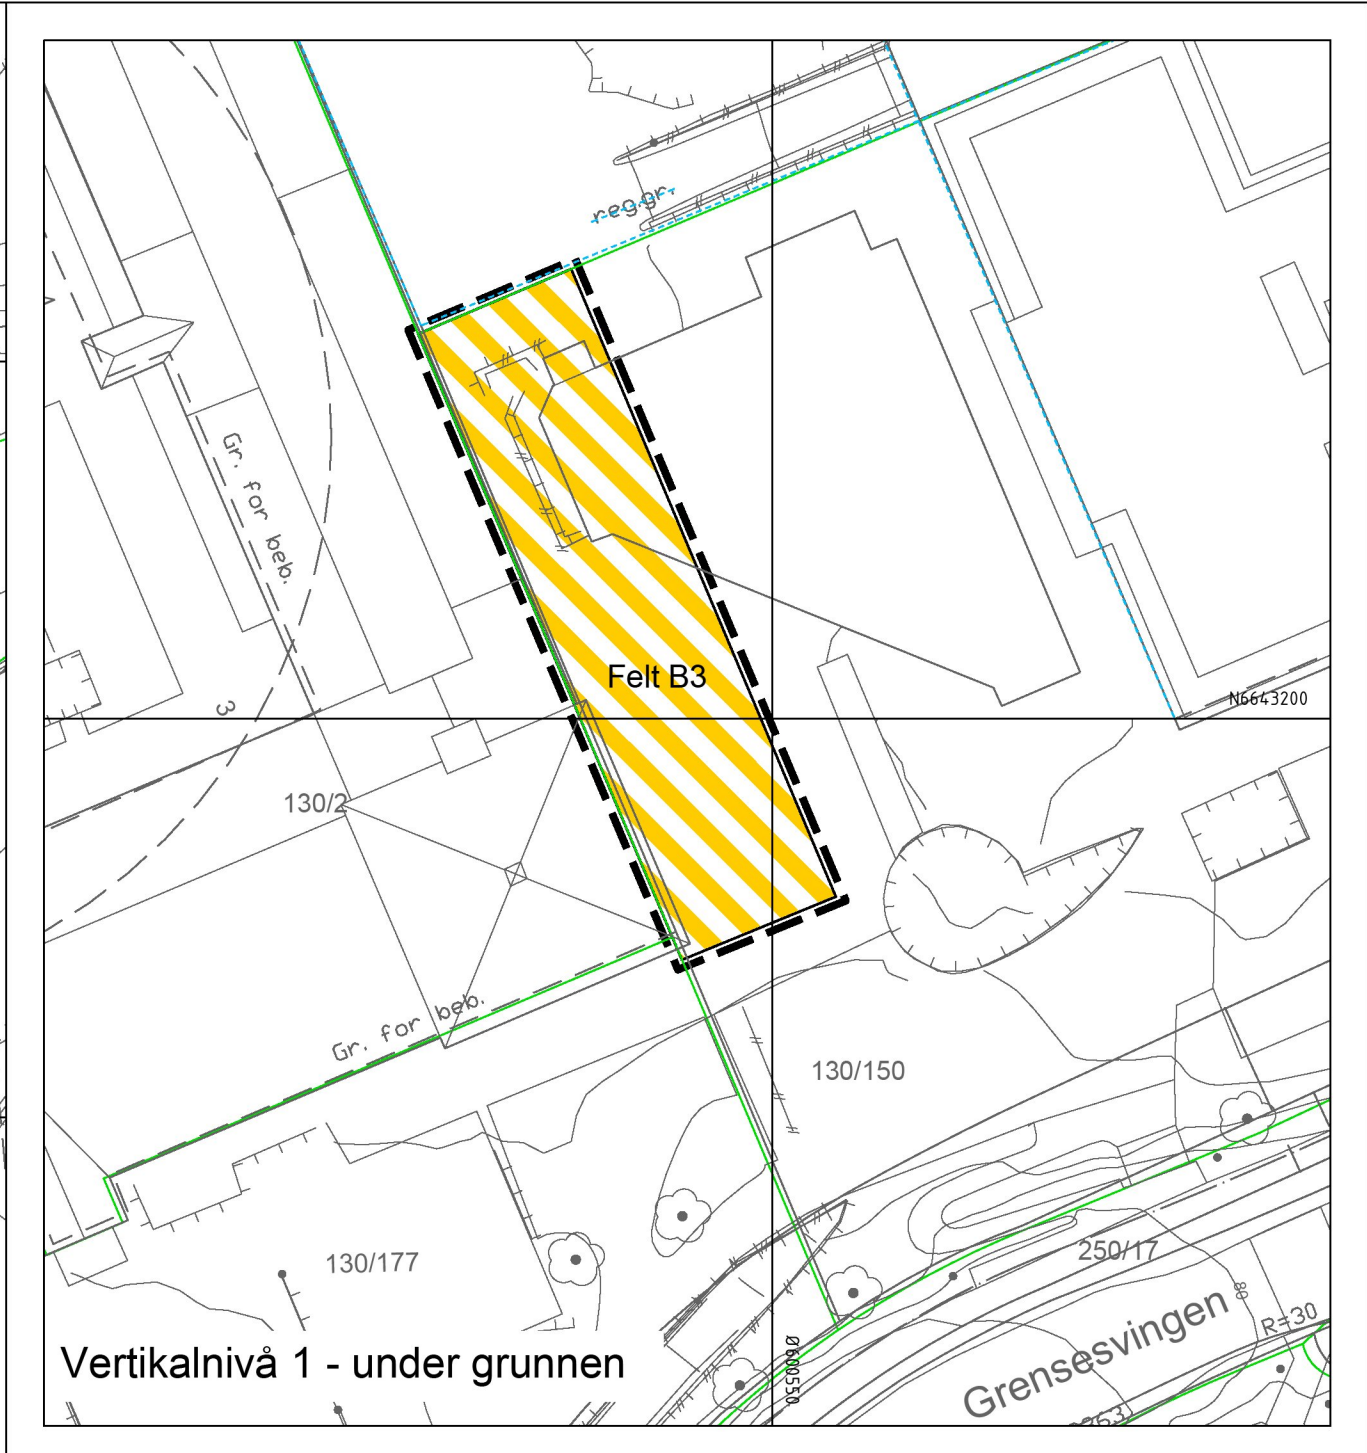


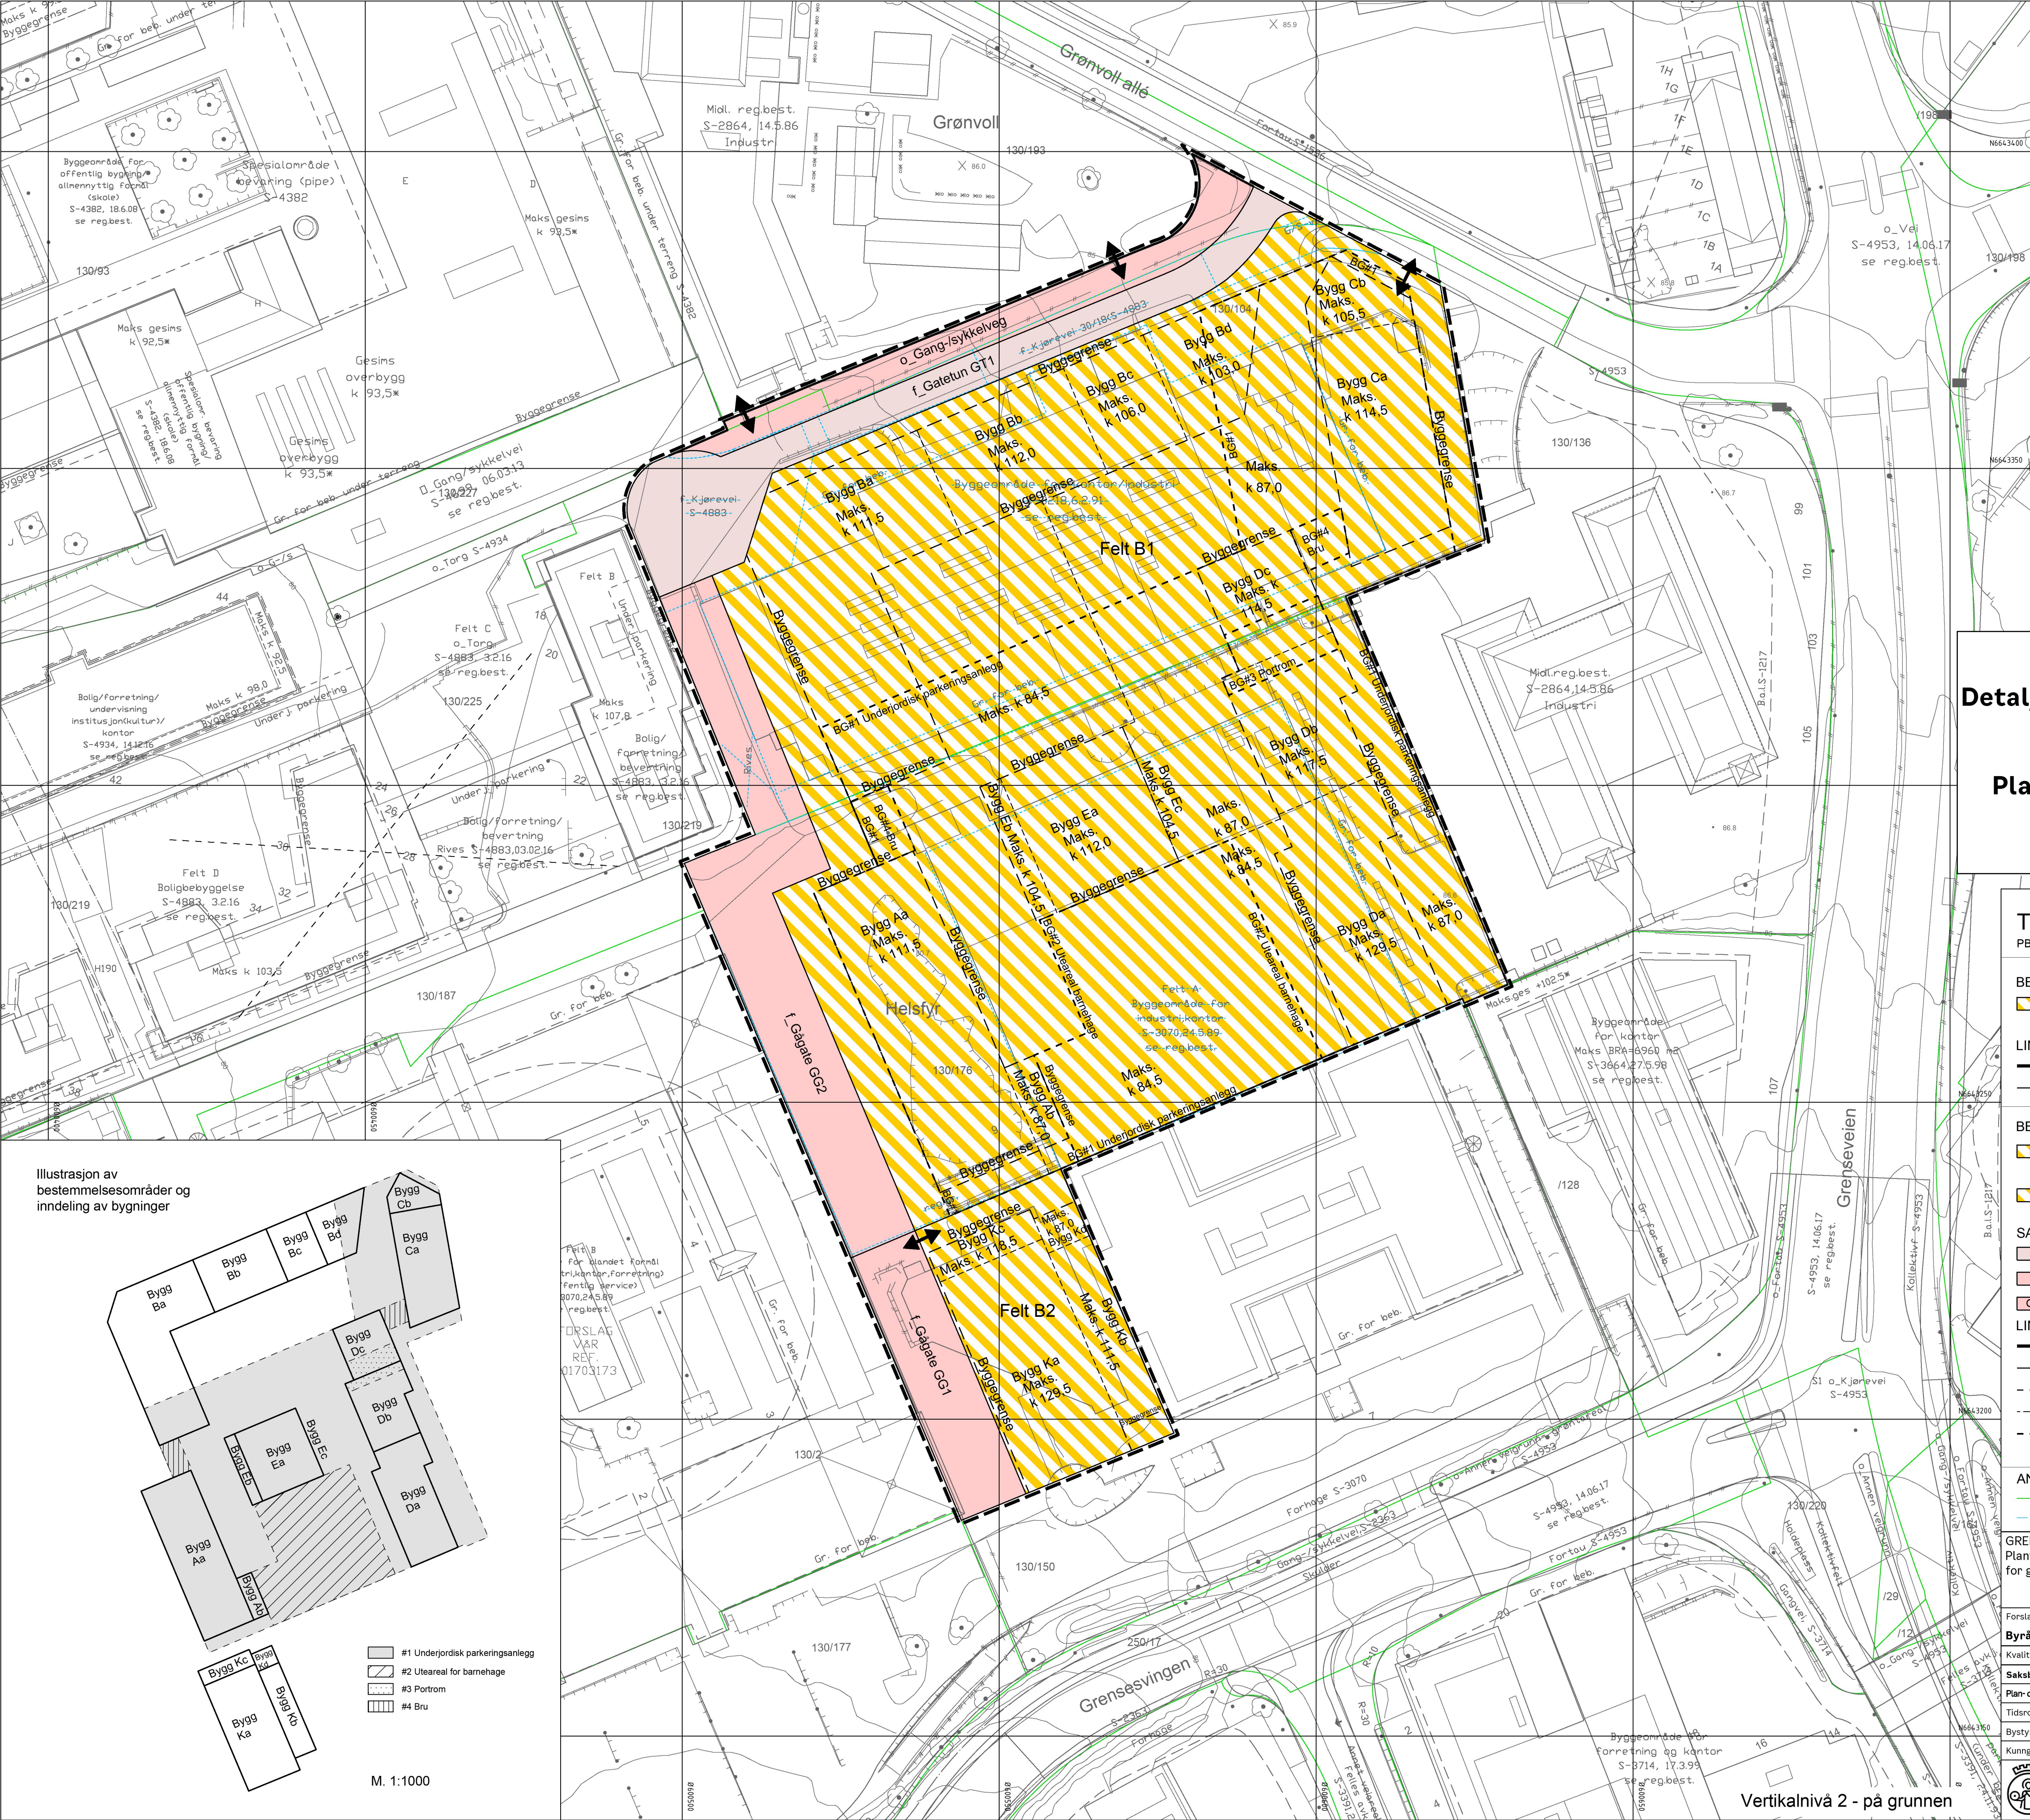

OSLO KOMMUNE

Detaljregulering og reguleringsbestemmelser ble egengodkjent ved bystyrets vedtak av 27.04.2022 sak 125.

Planen er inntegnet i samsvar med bystyrets vedtak.

Byrådsavdeling for byutvikling, den 05.05.2022

TEGNFORKLARING

PBL. KAP. 12 REGULERINGSPLAN

BEBYGGELSE OG ANLEGG

Felt B3 Forretning/annen offentlig eller privat tjenesteyting (helse, velvære, kultur, virksomhet med allmennytige formål)/kontor/bevertning

LINJE- OG PUNKTSYMBOLER

Planens avgrensning (vist 0,5 m utenfor juridisk linje)

Formålsgrense

BEBYGGELSE OG ANLEGG

Felt B1 Bolig/forretning/barnehage/ annen offentlig eller privat tjenesteyting (nærmiljølokale, helse, velvære, kultur, virksomhet med allmennytige formål)/kontor/bevertning

Felt B2 Forretning/annen offentlig eller privat tjenesteyting (helse, velvære, kultur, virksomhet med allmennytige formål)/kontor/bevertning

SAMFERDSELSANLEGG OG TEKNISK INFRASTRUKTUR

GT1 Gatetun

Gang-/sykkelveg

GG1-2 Gågate

LINJE- OG PUNKTSYMBOLER

Planens avgrensning (vist 0,5 m utenfor juridisk linje)

Formålsgrense

Byggegrense

Regulert høyde

Bestemmelsegrense

Avkjørsel

ANNEN INFORMASJON

Eksisterende eiendomsgrænse

Eksisterende regulering som foreslås opphevet

GRENSSESVINGEN 7-9, GRENSEVEIEN 97

Planforslag til politisk behandling - detaljregulering for gnr.130 bnr.104 m.fl.


ALT.3

Forslagsstiller:	Tegn.nr.: OIB-201718510-3	Saksbeh./tegn.: OYHA/IK
Byrådsavdeling for byutvikling	Dato: 08.11.2021	Rev.: Rev. 2:
Kvalitetssikring av plankart for vedtak	Dato:	Signatur:
Saksbehandling i følge plan- og bygningsloven	Dato	Saksnummer
Plan- og bygningssetats vedtak om utleggelse til offentlig ettersyn		
Tidsrom for utleggelse til offentlig ettersyn		
Bystyrets vedtak		
Kunngjøring av vedtak		



Plan- og bygningssetaten
Vahls gate 1 0187 Oslo
Telefon: 21 80 21 80

Illustrasjon av bestemmelsesområder og inndeling av bygninger

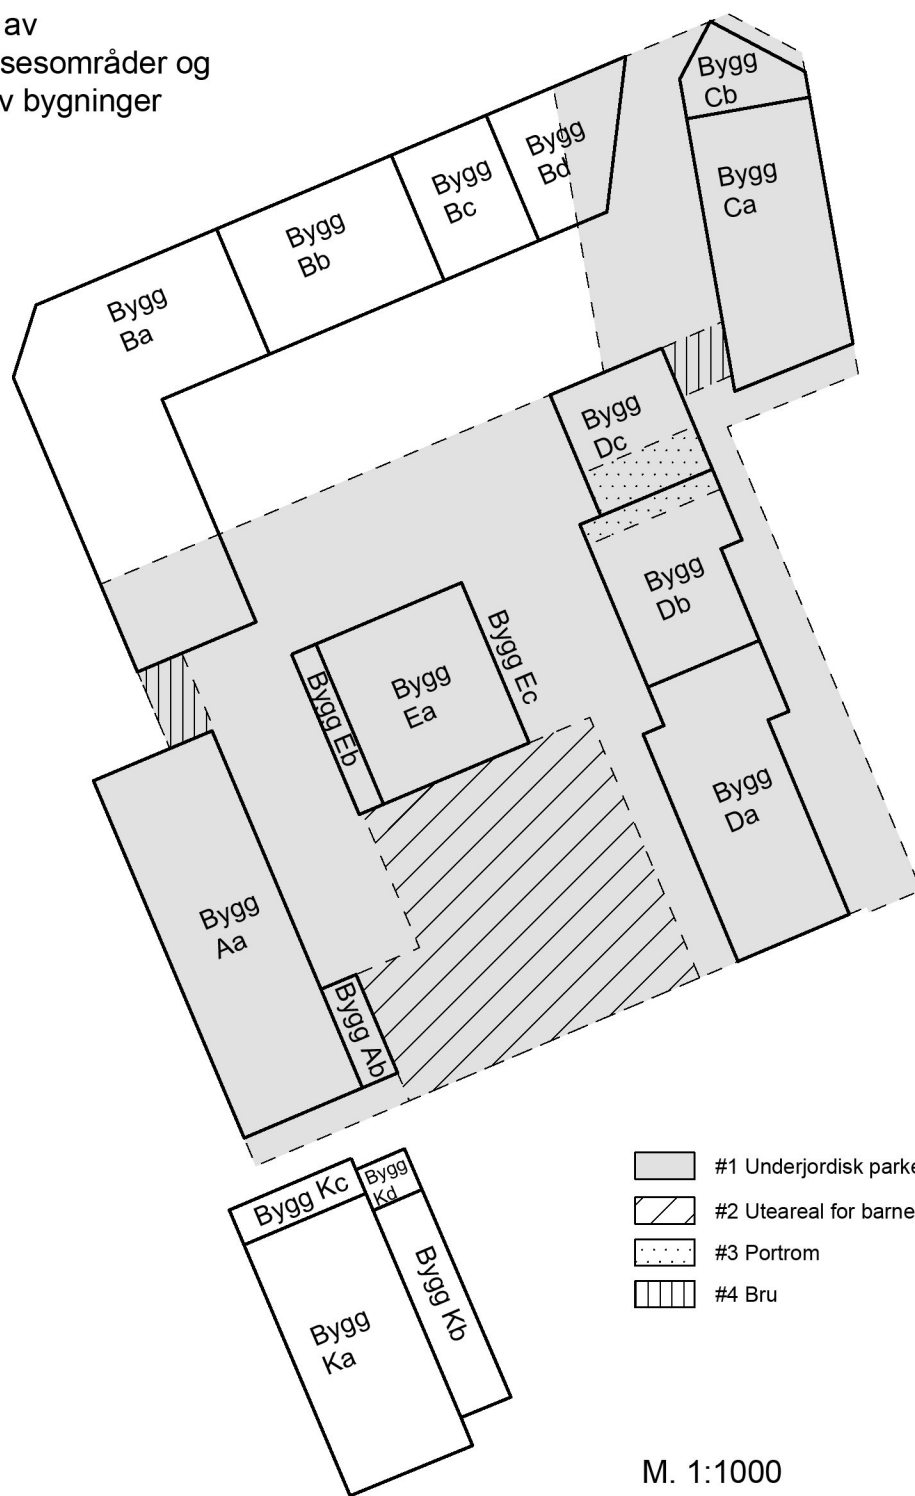

M. 1:1000

Vertikalniva 2 - på grunnen