




VERTIKAL NIVÅ 2 PÅ GRUNN

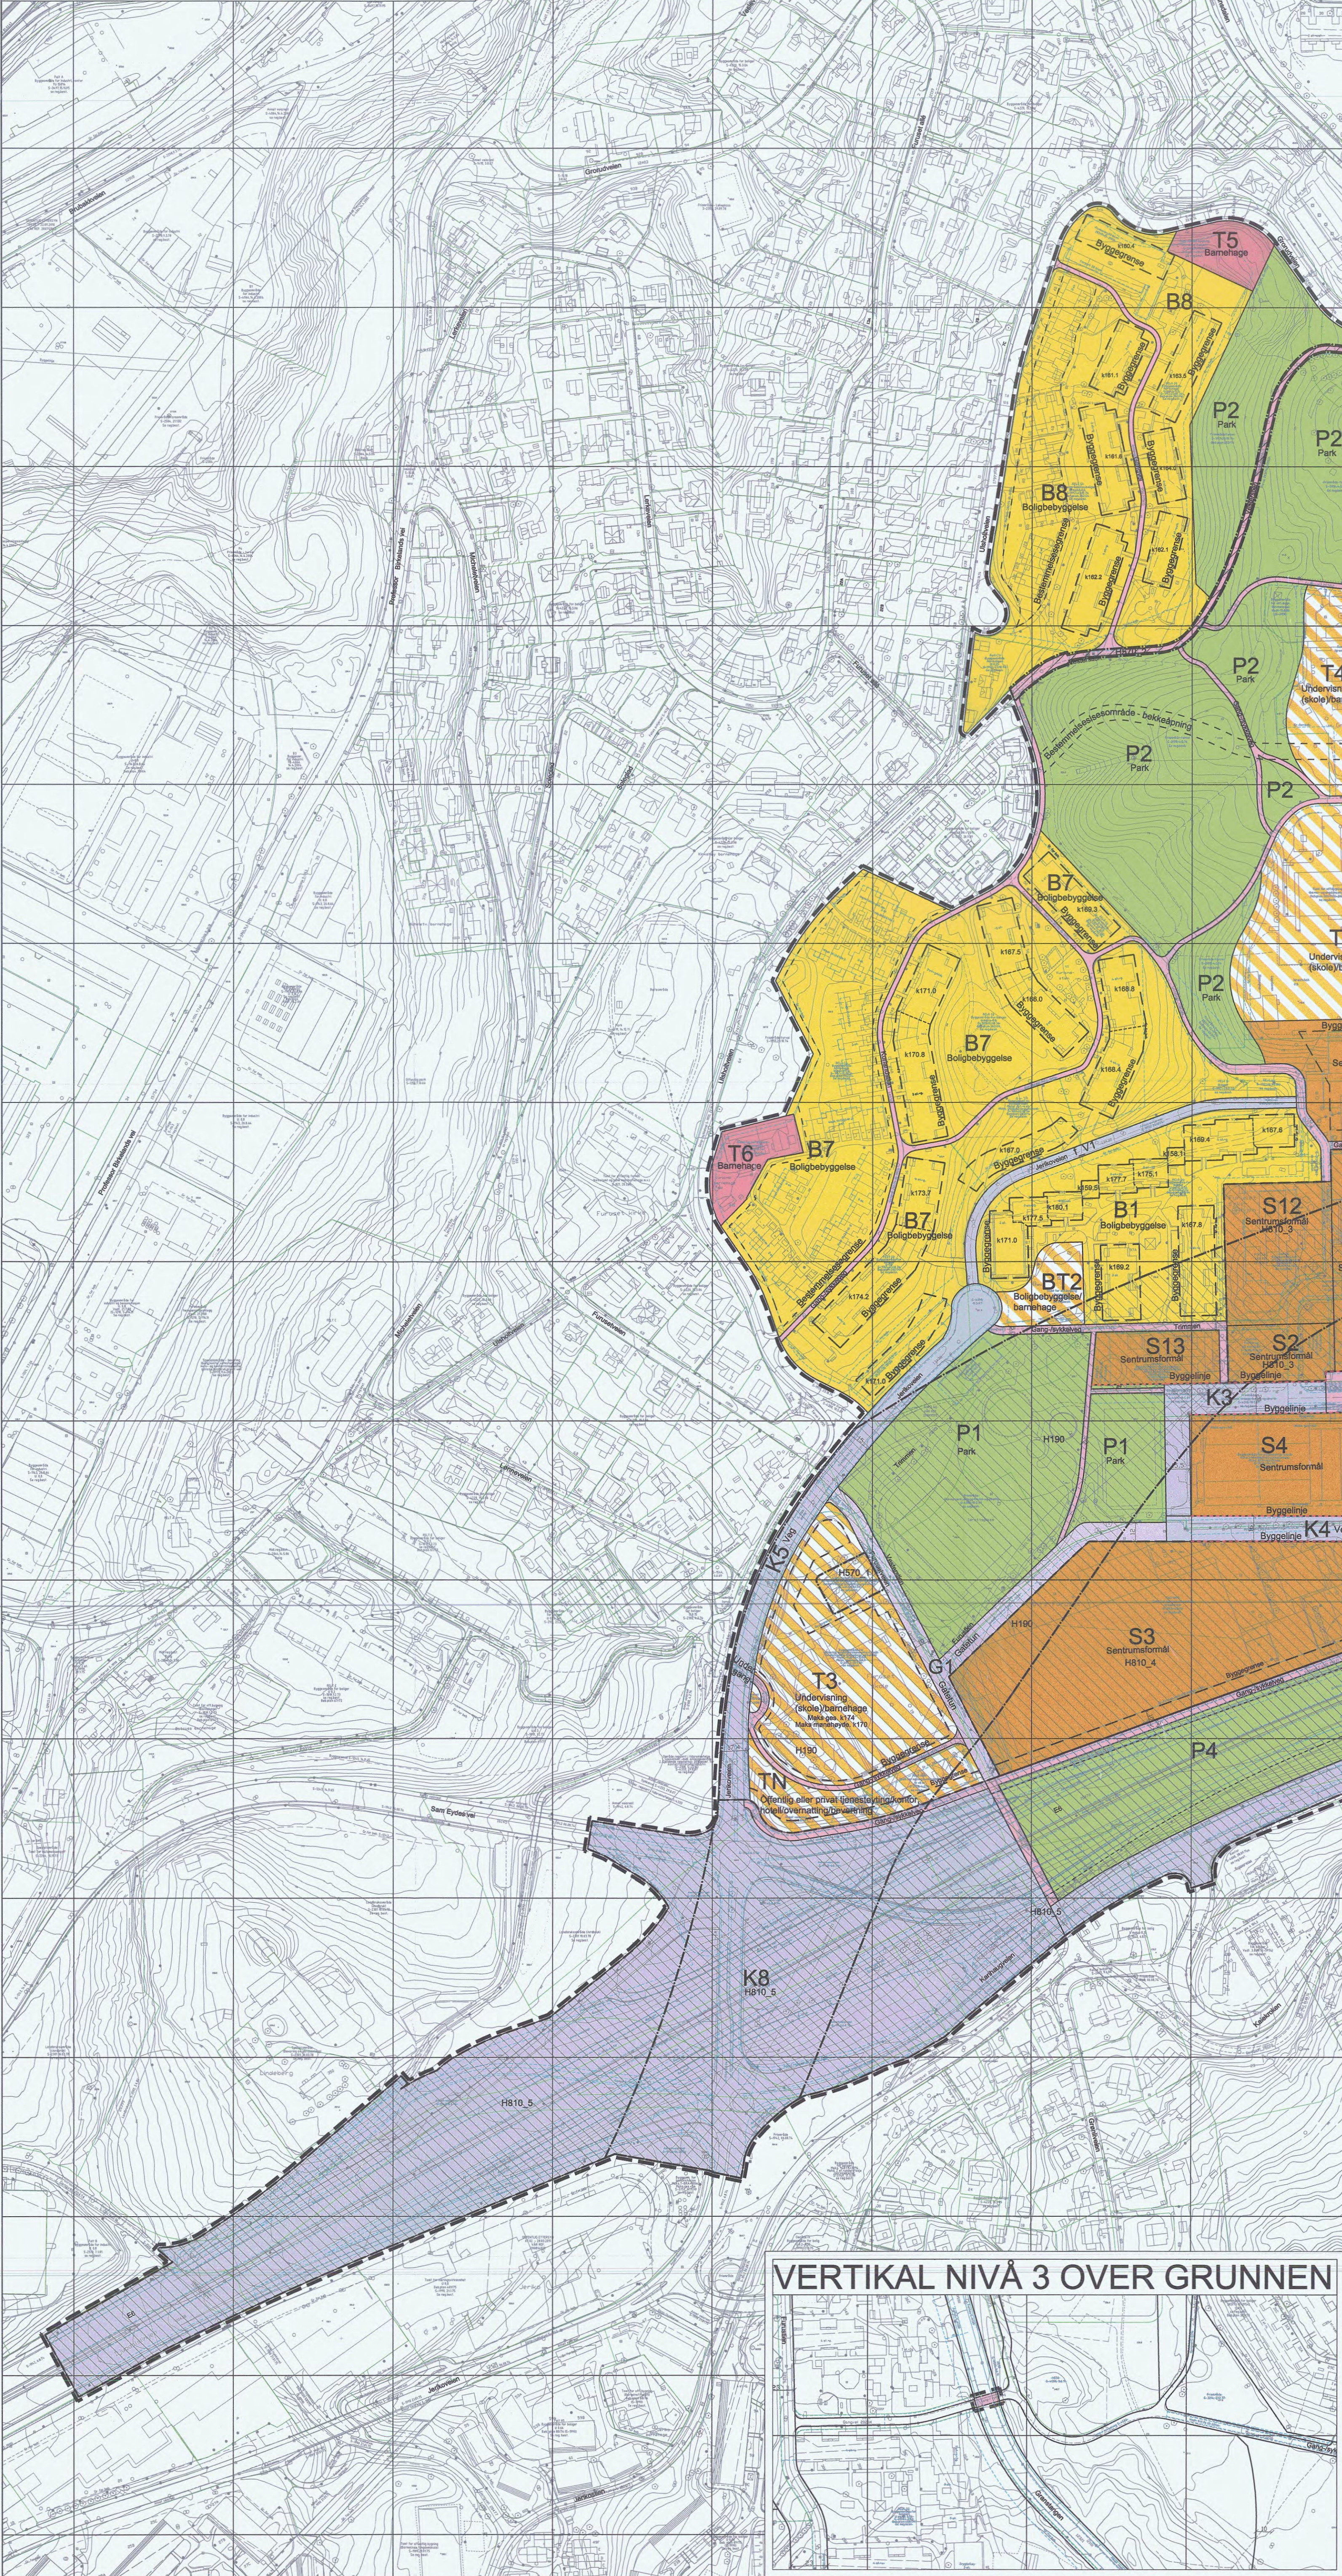


VERTIKAL NIVÅ 1 UNDER GRUNN

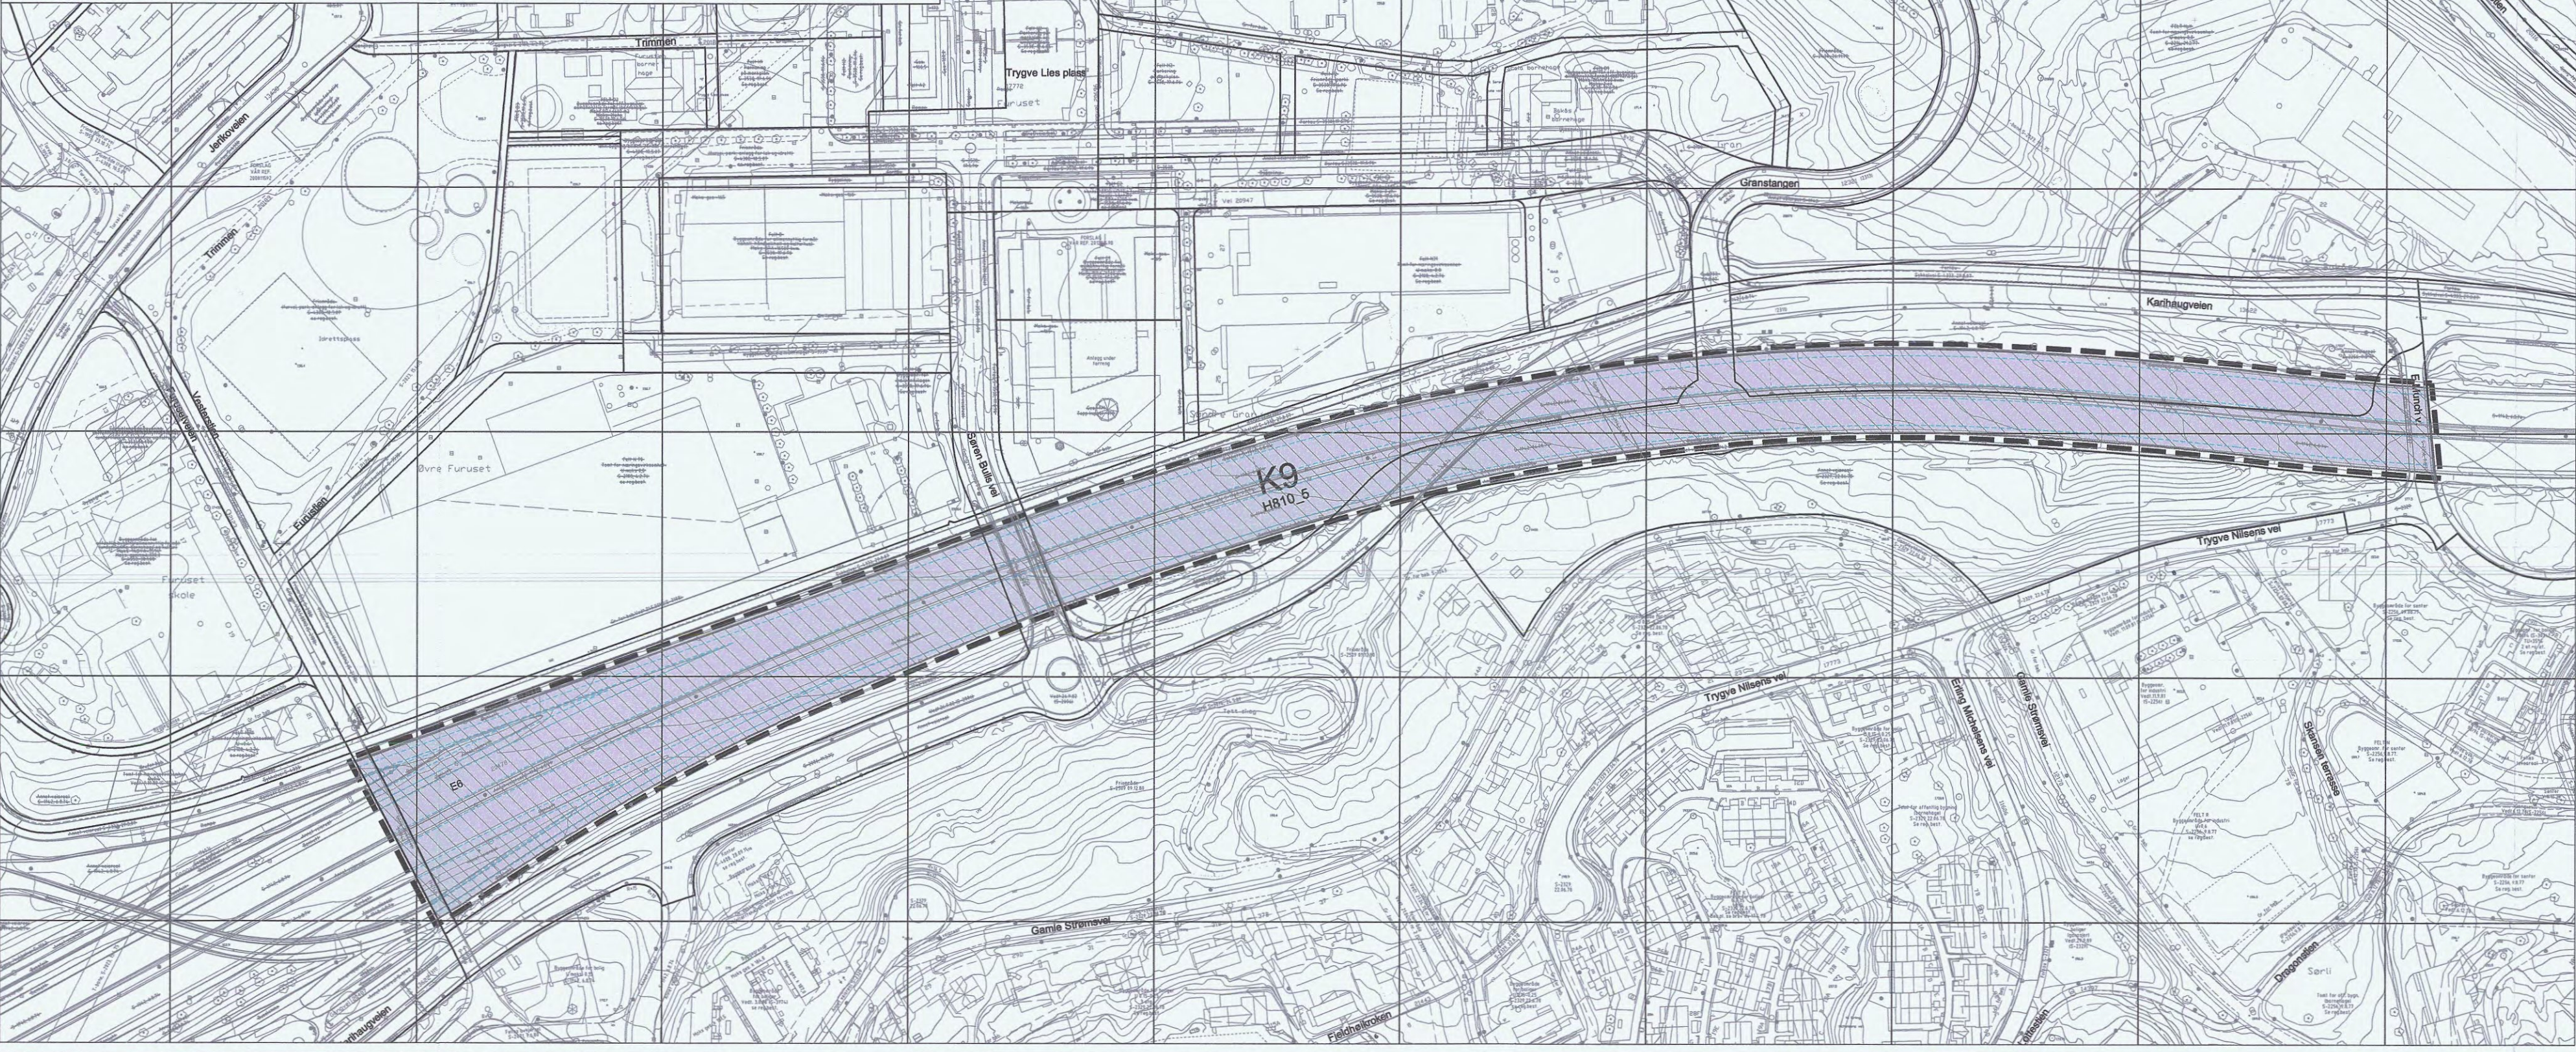

VERTIKAL NIVÅ 3 OVER GRUNN

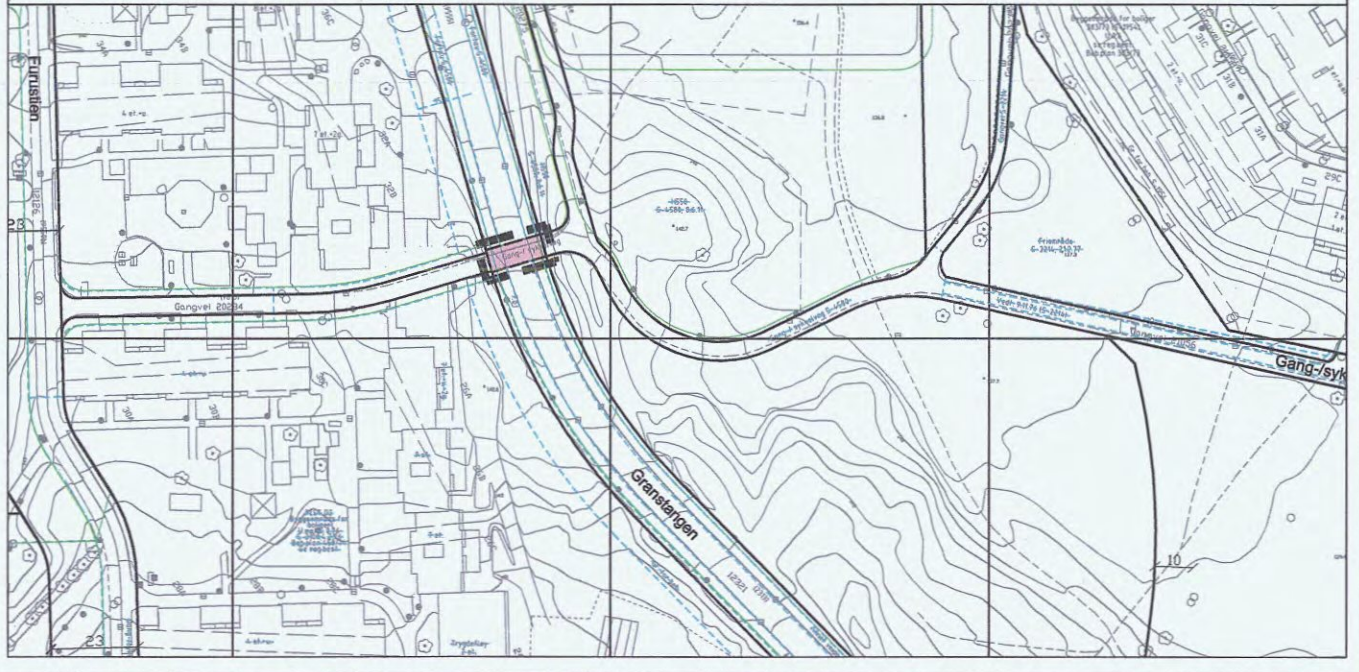

OSLO KOMMUNE
ORIGINAL
Områderegulering og reguleringsbestemmelser ble egodkjent av bystyret 16.11.2016 sak 308 med unntak av felt P4, P5, P6, K7, K8, K9 og hovedsykkelvei innenfor H810.5 som ble stadfestet av Kommunal- og moderniseringsdepartementet 03.10.2017.
Planen er integrert i samsvar med bystyrets vedtak og Kommunal- og moderniseringsdepartementets stadfestelse.
Byrådsavdeling for byutvikling, den 17.10.2017
Une Brita Skoe, bem.

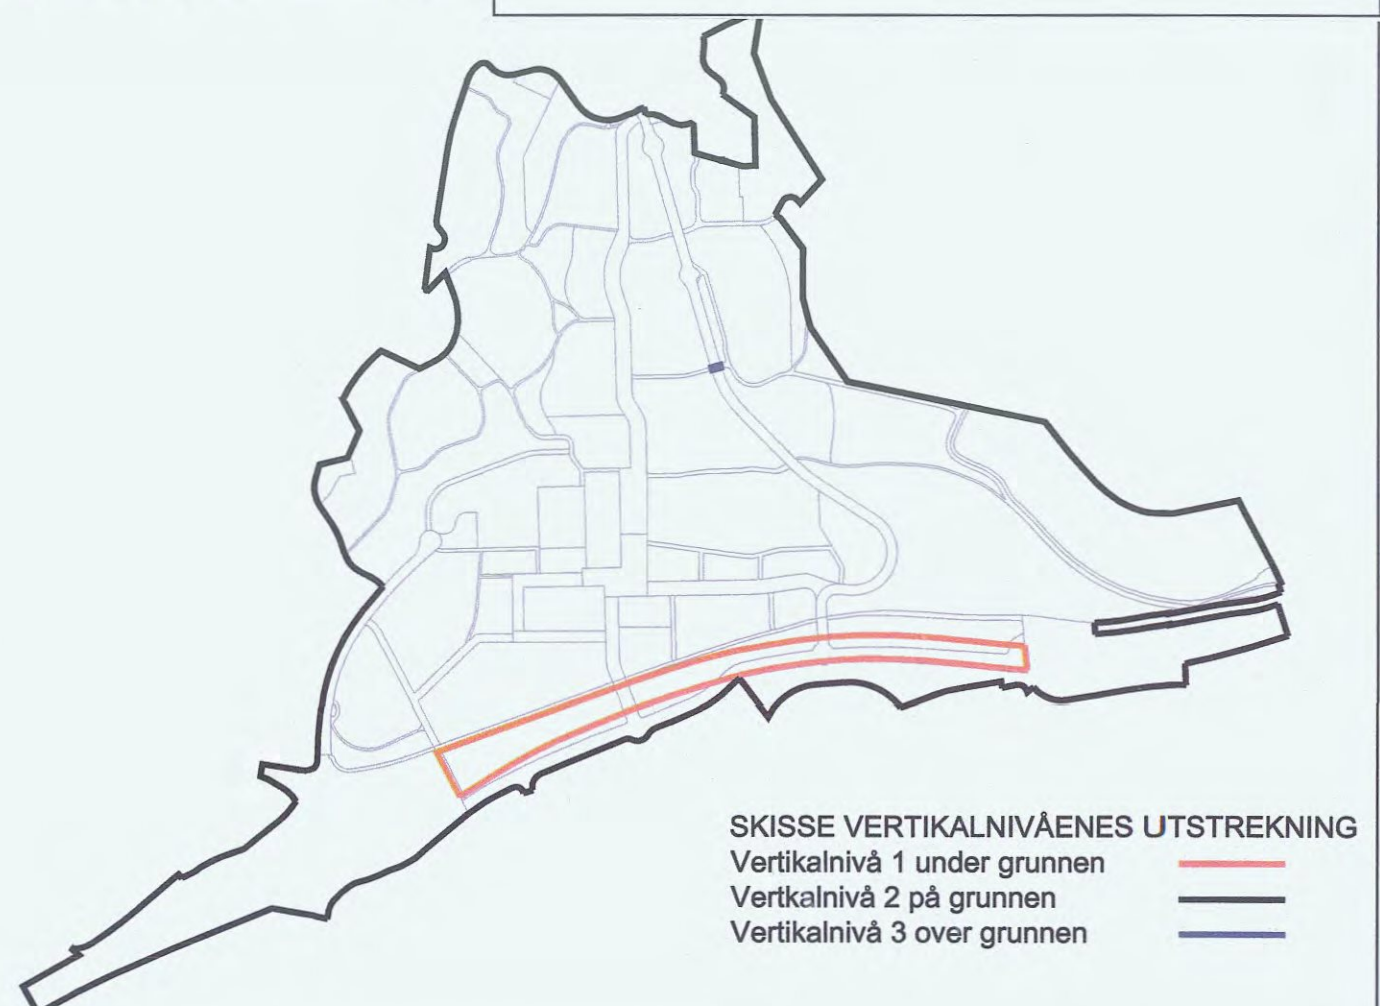

TEGNFORKLARING
PBL. KAP. 12 REGULERINGSPLAN
SAMFERDSELSANLEGG OG TEKNISK INFRASTRUKTUR
K9 Veg
HENSYNSSONER
Grenseforholdene
K9 Veg
LINJE- OG PUNKTSYMBOLER
Planens avgrensning (vist ca.2m utenfor juridisk linje)
Formålsgrænse

TEGNFORKLARING
PBL. KAP. 12 REGULERINGSPLAN
BEBYGGELSE OG ANLEGG
B1-8 Boligbebyggelse
S1-13 Sentrumsformål
T2 Annen religionsutøvelse
T5-6 Barnehage
U Grav- og urnelund
BT1-2 Boligbebyggelse/barnehage
BT3 Boligbebyggelse/barnehage/institusjon (sykehjem/omsorgsbolig)
BTN Boligbebyggelse/offentlig eller privat tjenesteyting/kontor/hotell/overnatting/bevertning
TN Undervisning (skole)/barnehage
TN Offentlig eller privat tjenesteyting/kontor/hotell/overnatting/bevertning
SAMFERDSELSANLEGG OG TEKNISK INFRASTRUKTUR
K1-5, V1-3 Veg
M Torg
G1-3 Gatedun
Gang-/sykkelvei

GRØNNSTRUKTUR
F Friområde
P1-6 Park
HENSYNSSONER
Sikringsone
H810.5 Andre sikringssoner (fremtidig T-banetunnel)
Sone med angitt særlig hensyn
H550 Hensyn landskap
P5, T2, T2 Bevarening kulturmiljø
Grenseforholdene
K9 Veg
LINJE- OG PUNKTSYMBOLER
Planens avgrensning (vist ca.2m utenfor juridisk linje)
Formålsgrænse
Bestemmelsegrænse
Byggegrænse
Regulert høyde
Tunnel (undergang)
Bru
Avkjørsel

TEGNFORKLARING
PBL. KAP. 12 REGULERINGSPLAN
SAMFERDSELSANLEGG OG TEKNISK INFRASTRUKTUR
Gang-/sykkelvei
LINJE- OG PUNKTSYMBOLER
Planens avgrensning (vist ca.2m utenfor juridisk linje)
Formålsgrænse

ANNEN INFORMASJON
Eksisterende eiendomsgrænse
Regulering som oppheves
Illustrasjonslinje byggelinje
S-2023, 15.04.75, regulert T-bane opprettholdes.

FURUSET Planforslag til politisk behandling - områderegulering Planen har 3 nivåer. Vertikallnivå 1 under grunnen, vertikallnivå 2 på grunnen og vertikallnivå 3 over grunnen.				Geodetisk grunnlag: SURN/P10 - UTM zona32 Høydegrunnlag: Oslo lokalt Utsnittets dato: 06.08.2012 Kode: FUR-A - sjur 16.04.2011 Målestokk: 1:2000 N 0 20 40 60 80 100			
Forslagstittel:				Saksbehandler: KRE/IDA			
Kvalitetskontroll av plan for vedtak				Rev: 23.05.2016			
Dato: 15.02.2013				Rev: 19.11.2014			
Saksbehandling i følge plan- og bygningsloven				Rev: 23.05.2016			
Plan- og bygningsetaten vedtak om utlegges til offentlig ettersyn				Rev: 23.05.2016			
Tidspunkt for utlegges til offentlig ettersyn				Rev: 23.05.2016			
Bystyrets vedtak				Rev: 23.05.2016			
Stadfestet av Kommunal- og moderniseringsdepartementet				Rev: 23.05.2016			
Kommunestyret av vedtak				Rev: 23.05.2016			
Dato: 15.02.2013				Rev: 23.05.2016			
Saksnr.				Rev: 23.05.2016			
200901319				Rev: 23.05.2016			
Måltid Høyem				Rev: 23.05.2016			
25.02.2013 - 15.04.2013				Rev: 23.05.2016			
200901319				Rev: 23.05.2016			
15.11.2018				Rev: 23.05.2016			
308				Rev: 23.05.2016			
03.10.2017				Rev: 23.05.2016			
Helle Knud				Rev: 23.05.2016			
Plan- og bygningsetaten				Rev: 23.05.2016			
Oslo kommune				Rev: 23.05.2016			
Vahls gate 1 0187 Oslo Telefon: 02 180				Rev: 23.05.2016			