


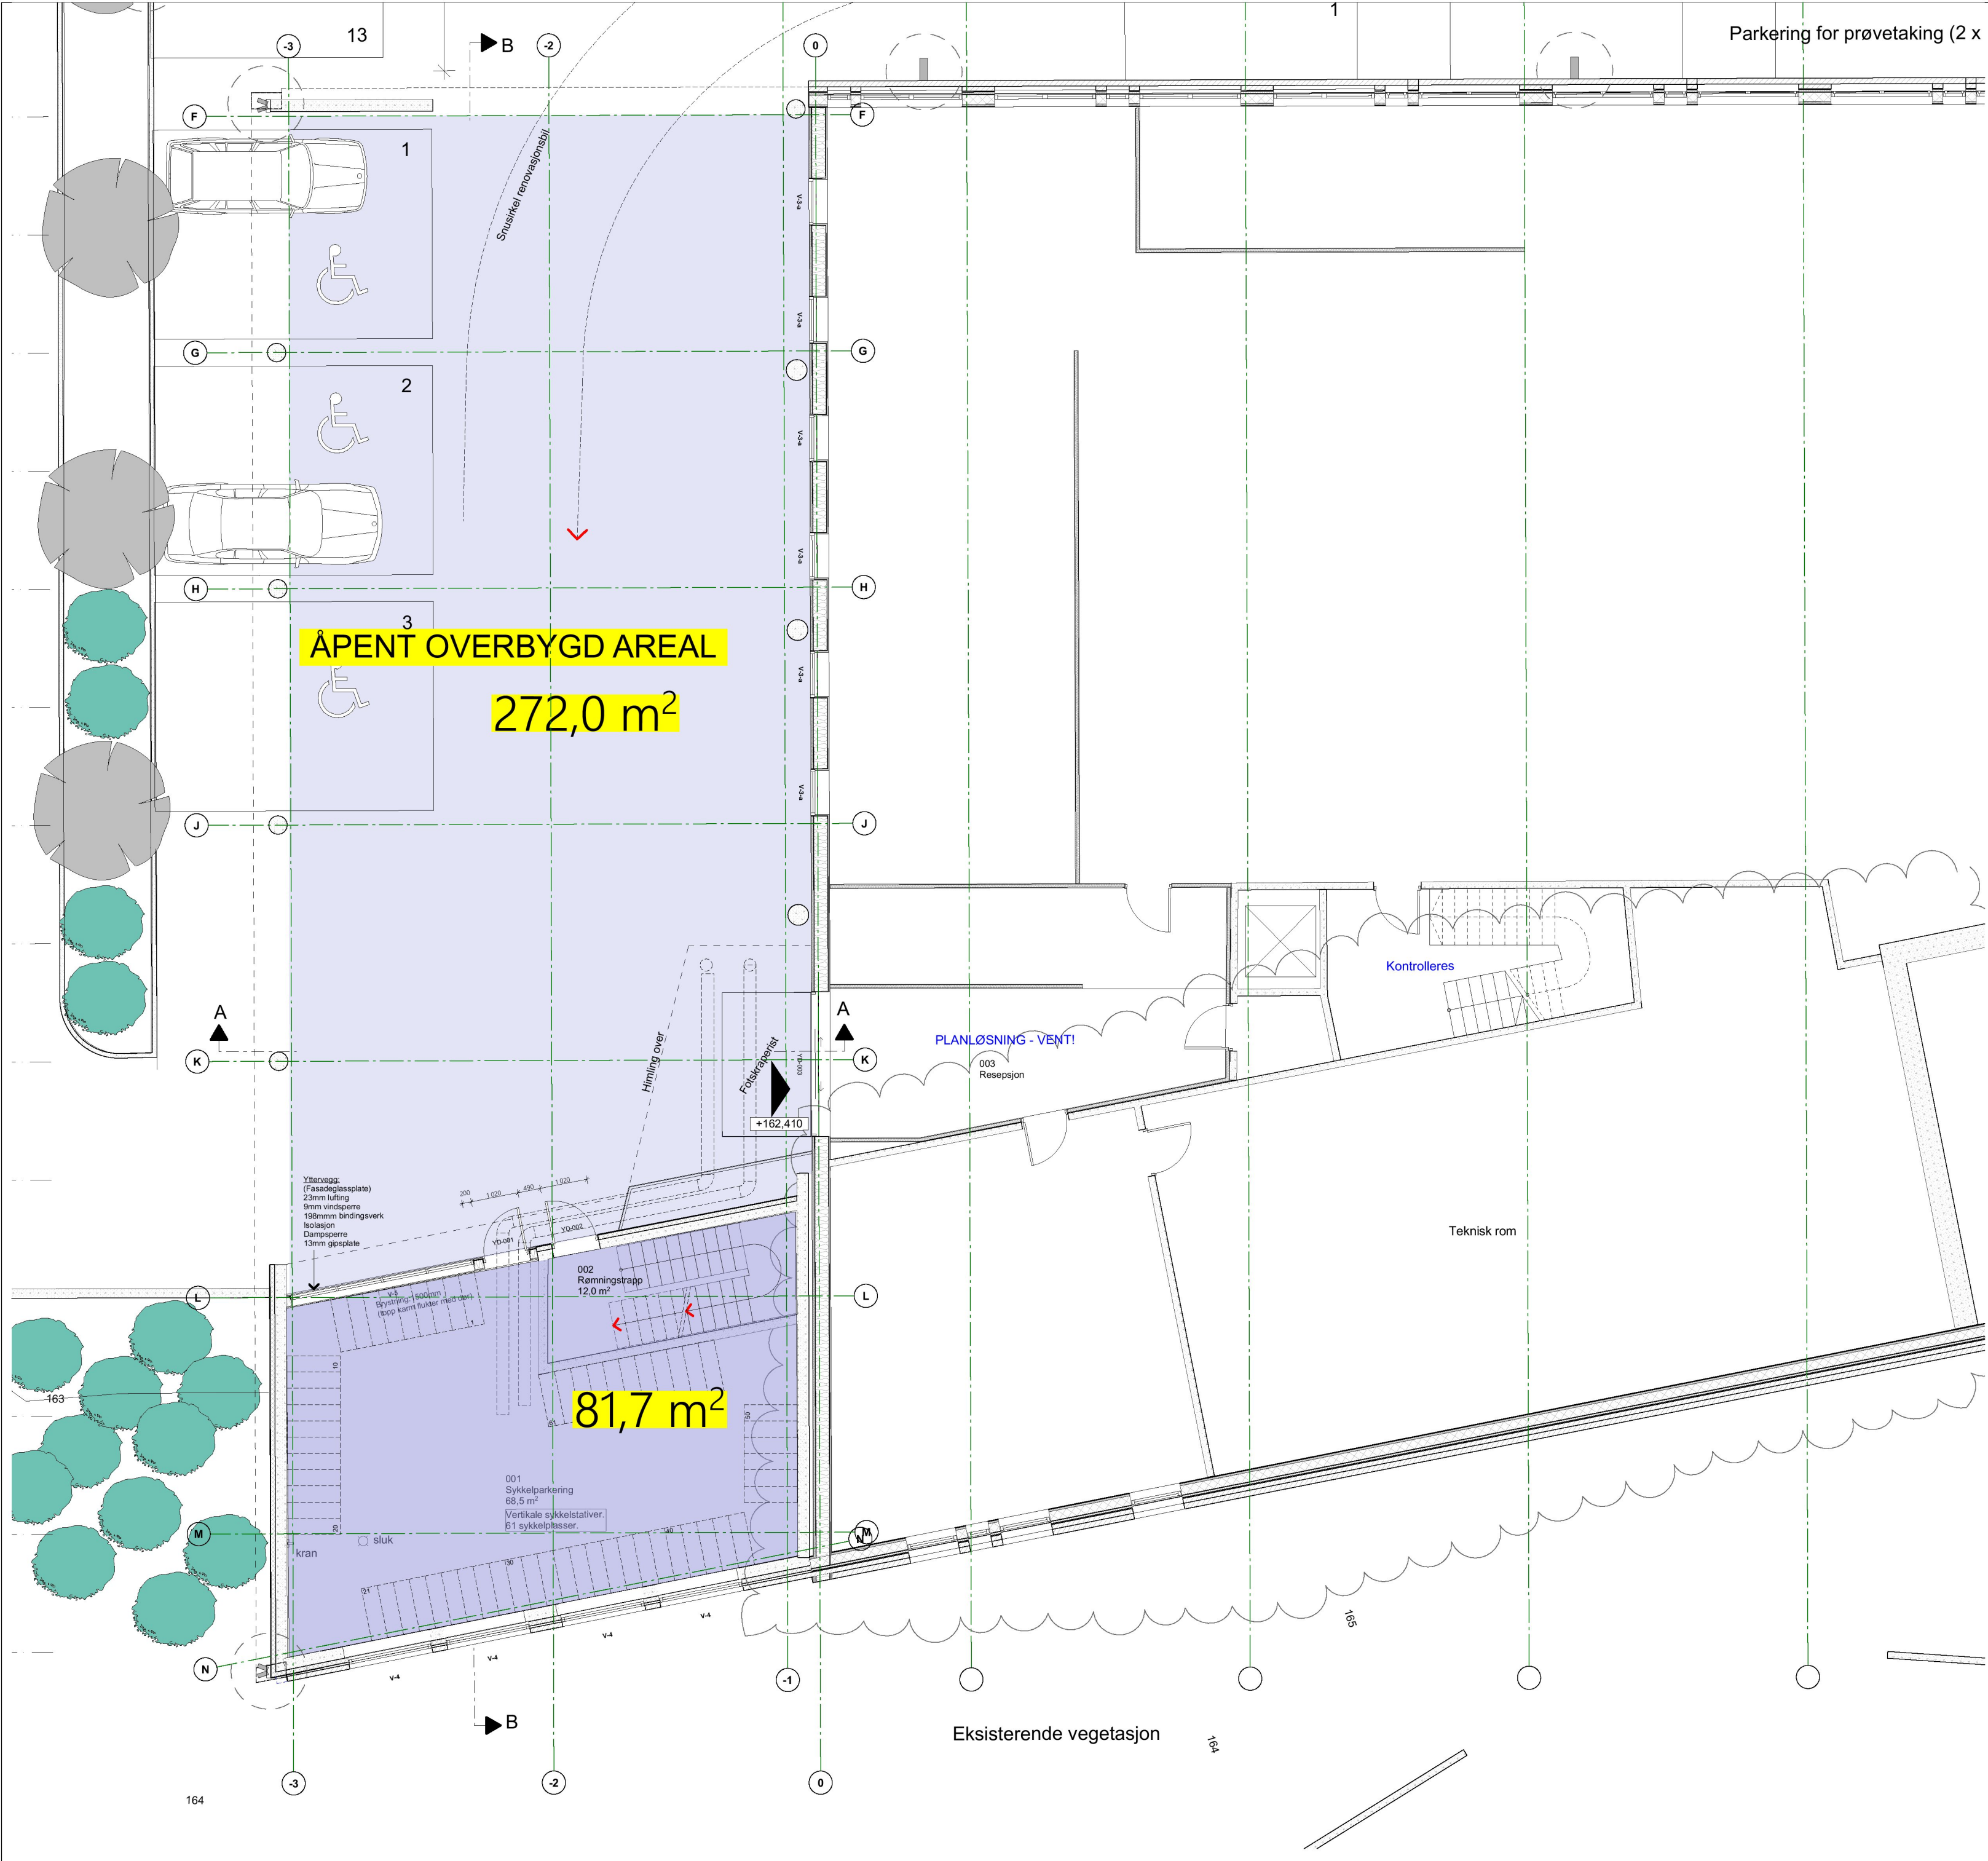

Rev 04. Eks. tek. rom tegnet inn25.01.22ph

Rev 03. Sykkelrom yttervegg mål24.01.22ph

Rev 02. Landskap/parkering. Sykkelplasser/sluk endret29.09.21phihht BH ønsker. Vindusnummerering endret.

Rev 01. Forslag til landskap/parkering. Sykkelplasser/sluk.30.06.21ph

Tegningsnummer:

Etasje	Fag	Systemkode	Type tegn.	Løpenr.	Prosj.fase	Rev.	Status
00U	A	200	20	001	4.1	04	I

Prosjekteringsgruppen:

●

ARK:

○

RIB:

○

RIE:

○

RIV:

atparkitekter as

Dronningens gate 22
0154 Oslo
tlf.: 21395077
post@atparkitekter.com

Lokaliseringsfigur:

Fase: Detaljprosjektering

Tiltakshaver: Først / Laboratoriebygg AS

Tittel: Først - Søren Bulls vei 25, Oslo
Tilbygg
Plan Underetasje

Godkjent

Kontroll prosjekt.
Sign. Kontroll
PH TT


Dato 09.06.21

Målestokk 1:100 (A2)

Kontroll utførende
Sign. Kontroll

Tegningsnummer:

Etasje	Fag	Systemkode	Type tegn.	Løpenr.	Prosj.fase	Rev.	Status
00U	A	200	20	001	4.1	04	I

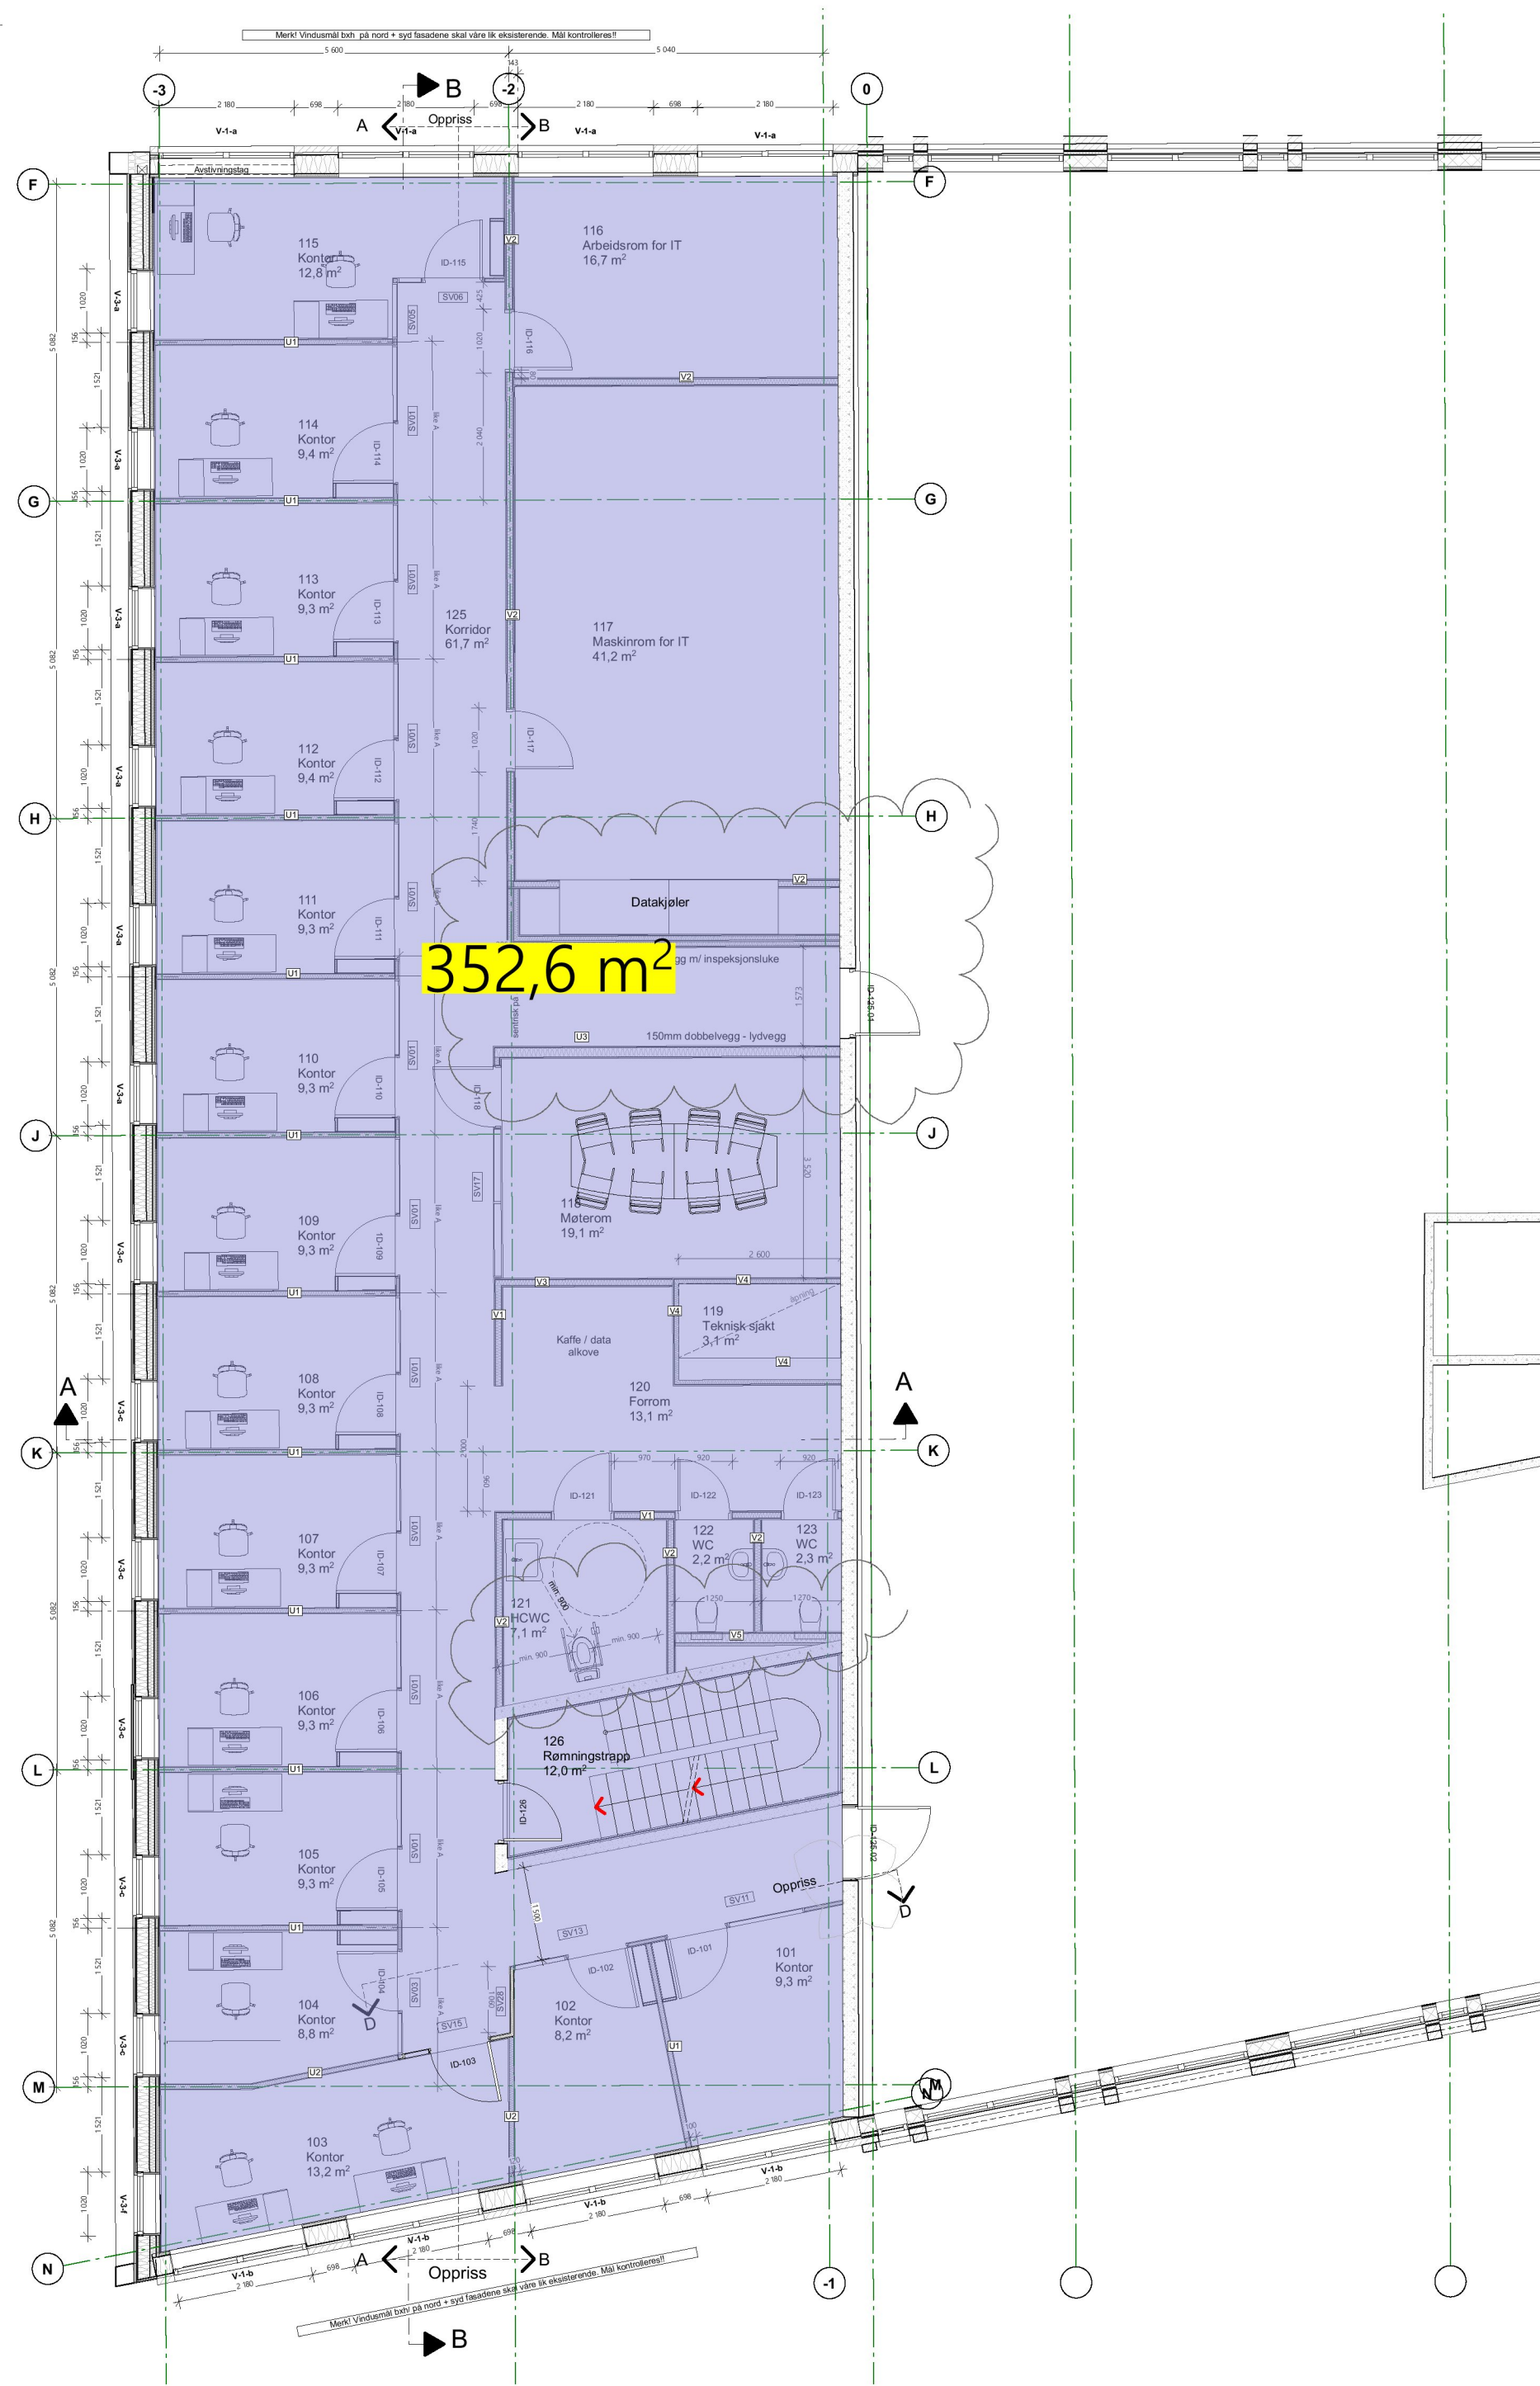


Tegningsforklaring

Det henvises til *Premissdokument lydforhold* utarbeidet av Norconsult

- SV--** Systemveggtype - se Systemveggoversikt
- U1** Uni Wall R'w ≥ 37dB (mellom kontorer)
- U2** Uni Wall R'w ≥ 44dB (mellom møterom)
- U3** Uni Wall R'w ≥ 48dB (video konferanse/ stillerom)

Plassbygde lettvegger

- V1** R'w ≥ 34 dB 2 x 13 mm gips
73mm trestender
70mm min.ull
1 x 13mm gips
- V2** R'w ≥ 44 dB 2 x 13 mm gips
98mm trestender
100mm min.ull
2 x 13mm gips
- V3** R'w ≥ 48 dB 2 x 13 mm gips
95mm stålstender
45mm min.ull
2 x 13mm gips
- V4** Sjaktvegger 2 x 13 mm gips
98mm trestender
100mm min.ull
- V5** Sjaktvegger 2 x 13 mm gips
trestender /min.ull
tilpasset innbyggingssisterne

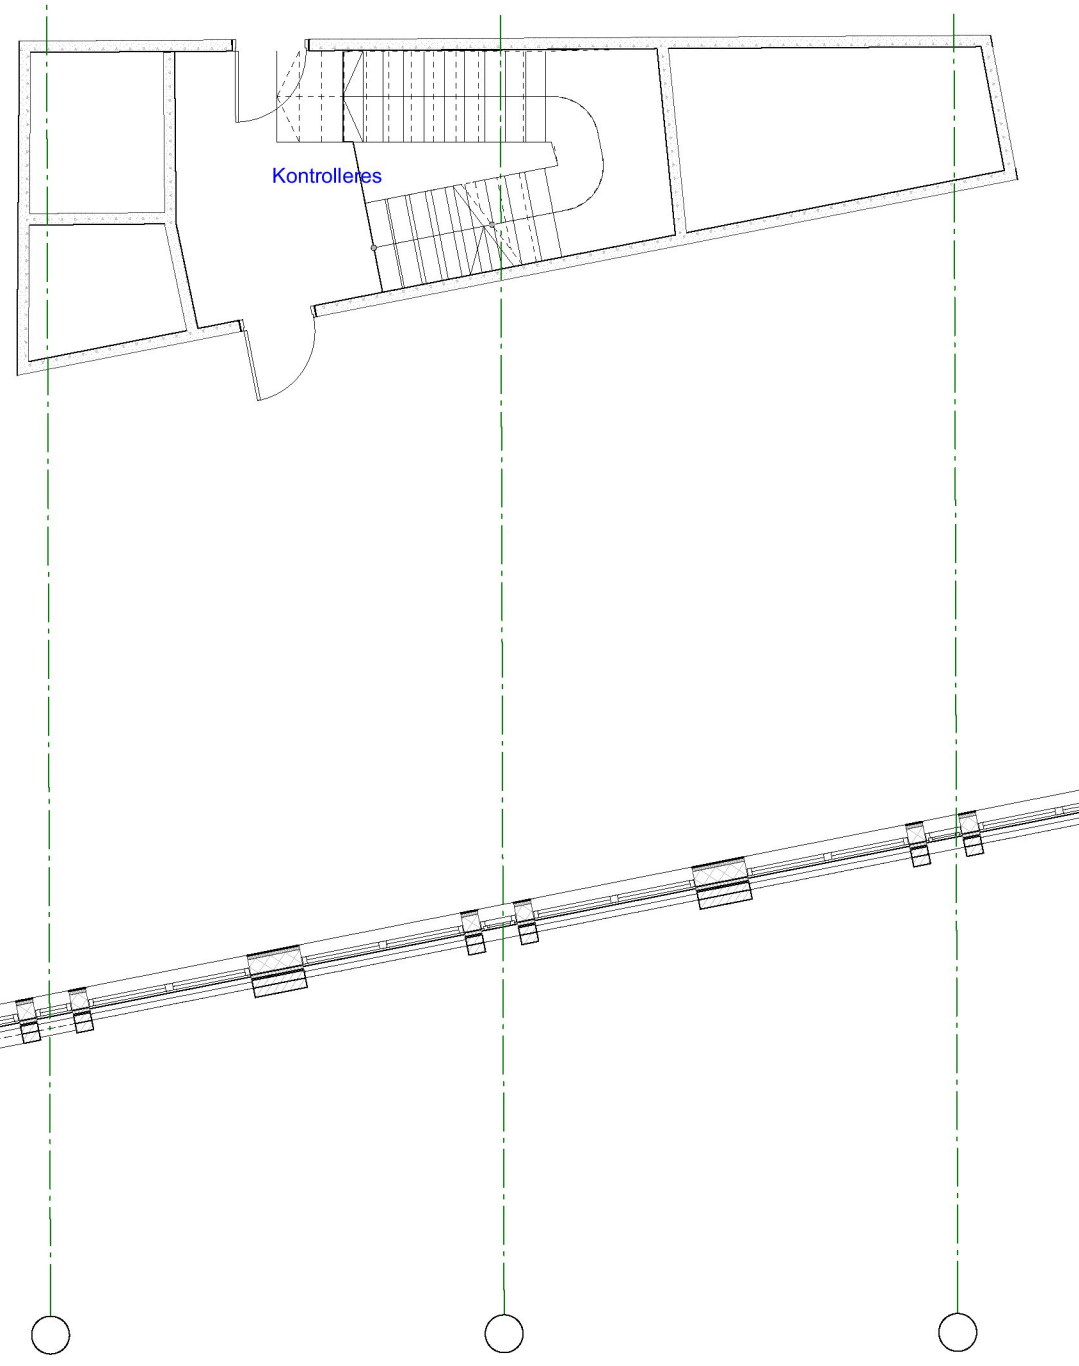

Rev 04. R121,122,123 vegger + HCWC planløsning endret. 19.11.21 ph

Rev 03. R120 ny kaffe/ data alkove. R116/117 veggtype endret. 29.09.21 ph
SV27 fjernet. Vindusnummerering endret.

Rev 02. Vegg mellom R118/R120 flyttet. ID120 fjernet. 06.09.21 ph
Vegg mellom R120/R125 fjernet. Målsetting.

Rev 01. Tek sjakt endret i samsvar med RIB. 30.06.21 ph
Vinduer syd fasade endret.

Tegningsnummer:							
Etasje	Fag	Systemkode	Type tegn.	Løpenr.	Prosj.fase	Rev.	Status
01	A	200	20	001	4.1	04	I

Prosjekteringsgruppen:

ARK: atparkitekter as


Dronningens gate 22
0154 Oslo
tlf.: 21395077
post@atparkitekter.com

RIB:

RIE:

RIV:

Lokaliseringsfigur:

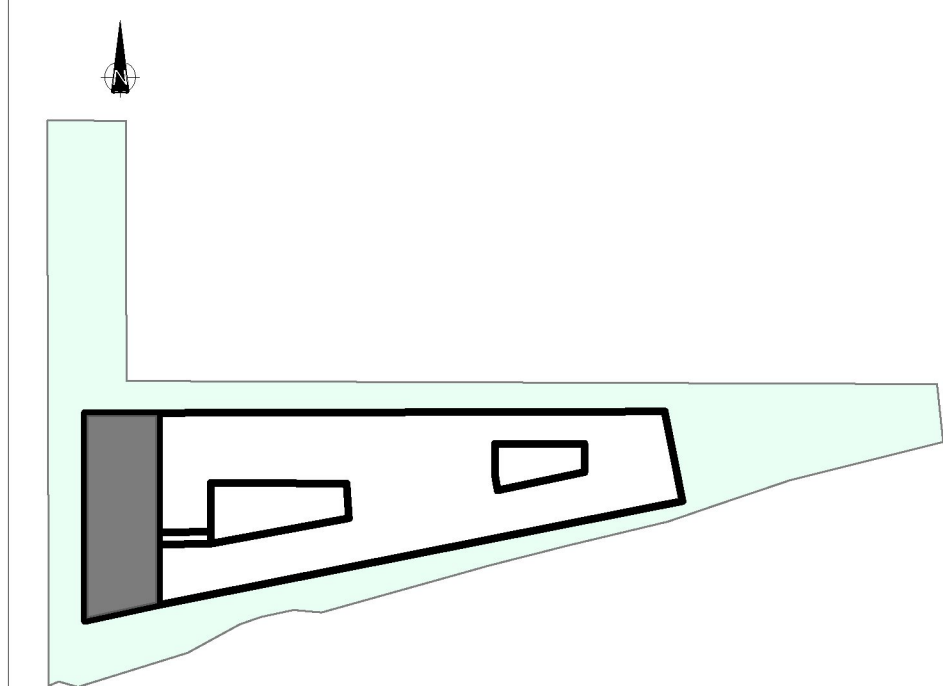

Fase: Detaljprosjektering

Tiltakshaver: Først / Laboratoriebygg AS

Tittel: Først - Søren Bulls vei 25, Oslo
Tilbygg
Plan 1.etasje

Godkjent

Kontroll prosjekt.
Sign. PH
Kontroll TT

Dato 09.06.21

Målestokk
1:100 (A2)

Kontroll utførende
Sign. Kontroll

Tegningsnummer:							
Etasje	Fag	Systemkode	Type tegn.	Løpenr.	Prosj.fase	Rev.	Status
01	A	200	20	001	4.1	04	I




Tegningsforklaring

Det henvises til Premissdokument lydforhold utarbeidet av Norconsult

- SV--** Systemveggtype - se Systemveggoversikt
- U1** Uni Wall R'w ≥ 37dB (mellom kontorer)
- U2** Uni Wall R'w ≥ 44dB (mellom møterom)
- U3** Uni Wall R'w ≥ 48dB (video konferanse/ stillerom)

Plassbygde lettvegger

- V1** R'w ≥ 34 dB 2 x 13 mm gips
73mm trestender
70mm min.ull
1 x 13mm gips
- V2** R'w ≥ 44 dB 2 x 13 mm gips
98mm trestender
100mm min.ull
2 x 13mm gips
- V3** R'w ≥ 48 dB 2 x 13 mm gips
95mm stålstender
45mm min.ull
2 x 13mm gips
- V4** Sjaktvegger 2 x 13 mm gips
98mm trestender
100mm min.ull
- V5** Sjaktvegger 2 x 13 mm gips
trestender /min.ull
tilpasset innbyggingssystemer

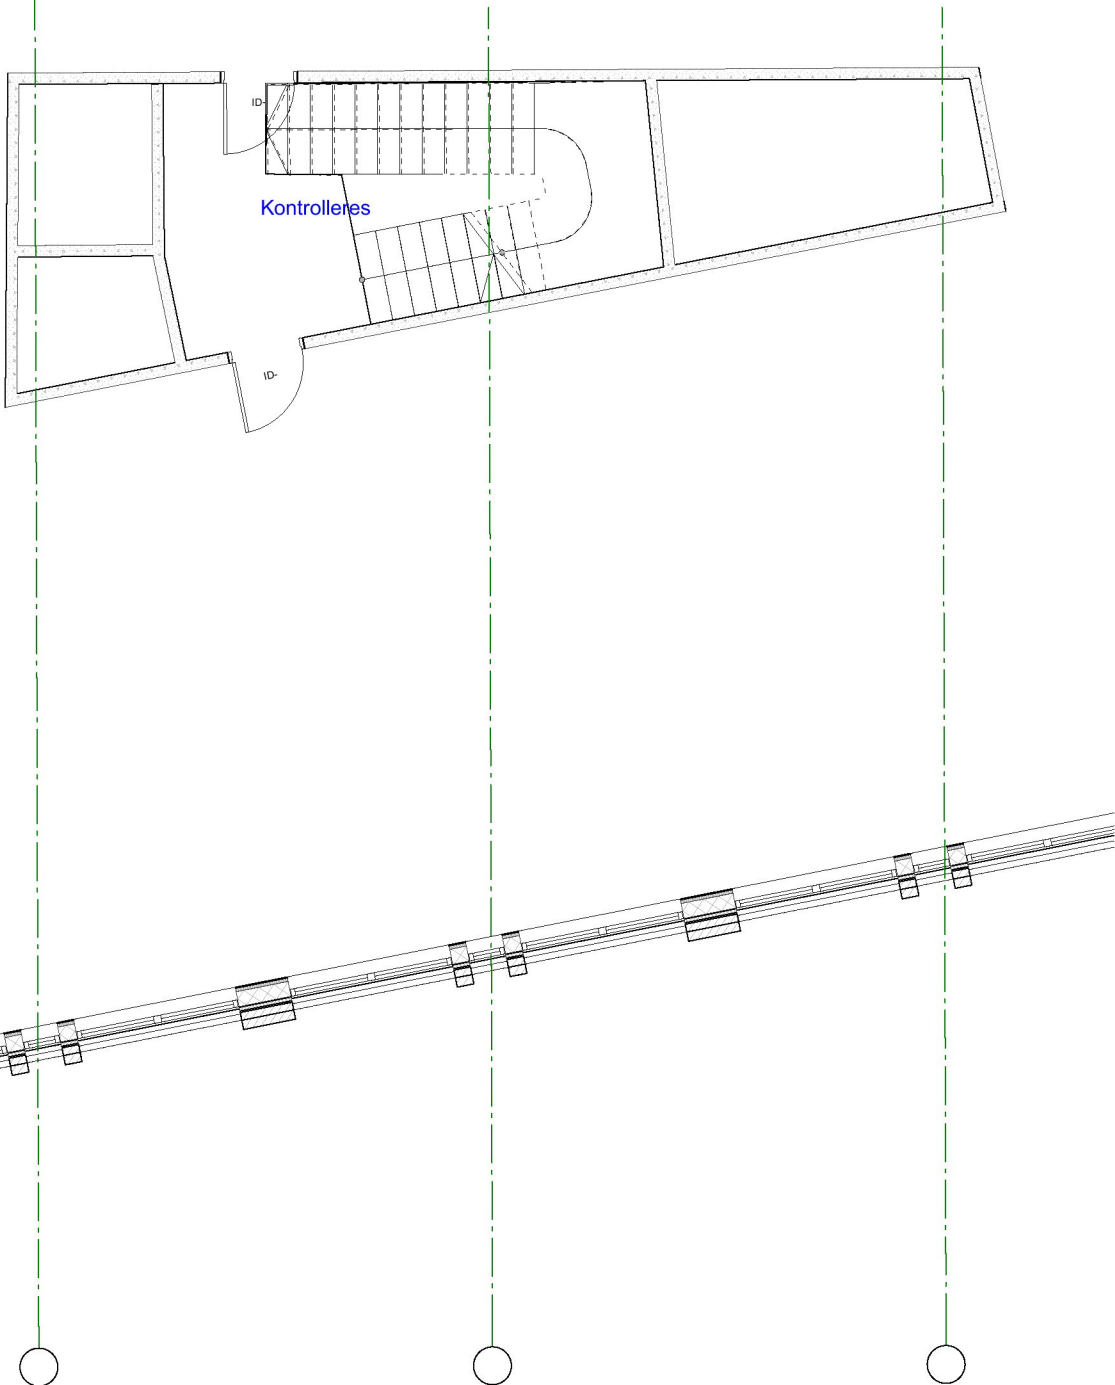

Rev 04. R223,224,225 vegger + HCWC planløsning endret. 19.11.21 ph
R218 - vegg ved dør ID 227.02 + foldevegg justert.

Rev 03. Veggtyper, vindusnummerering endret. 29.09.21 ph

Rev 02. Vegg mellom R222/R227 flyttet. D222 fjernet. 06.09.21 ph
Målsetting.


Rev 01. Tek sjakt endret i samsvar med RIB. 30.06.21 ph
Vinduer syd fasade endret.

Tegningsnummer:							
Etasje	Fag	Systemkode	Type tegn.	Løpenr.	Prosj.fase	Rev.	Status
02	A	200	20	001	4.1	03	I

Prosjekteringsgruppen:

- ARK: atparkitekter as
- RIB:
- RIE:
- RIV:
- Dronningens gate 22
0154 Oslo
tlf.: 21395077
post@atparkitekter.com

Lokaliseringsfigur:

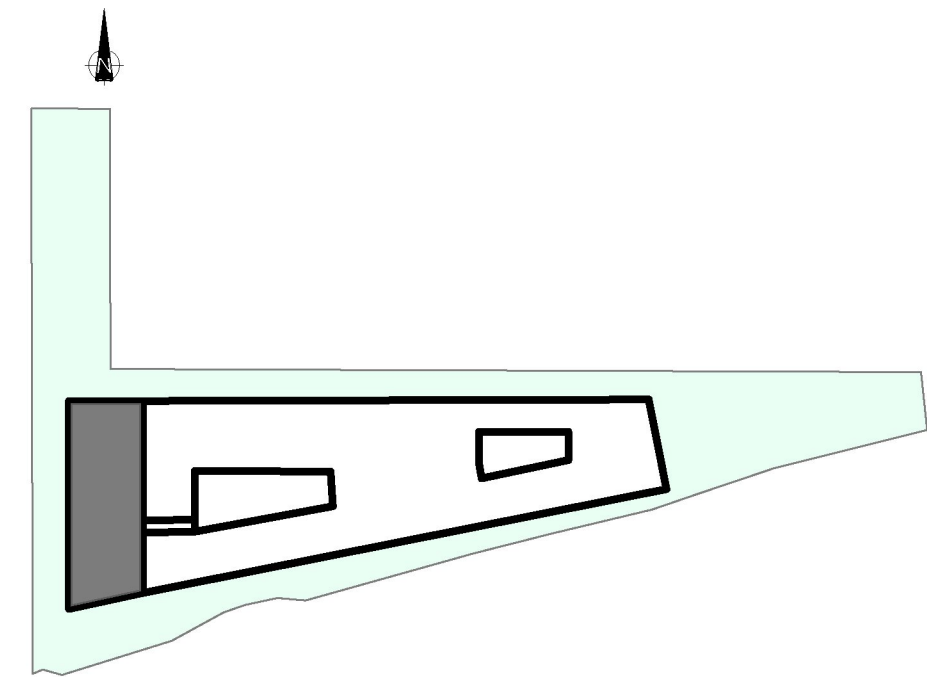

Fase: Detaljprosjektering

Tiltakshaver: Først / Laboratoriebygg AS

Tittel: Først - Søren Bulls vei 25, Oslo
Tilbygg
Plan 2.etasje

Godkjent

Kontroll prosjekt.
Sign. Kontroll
PH TT

Dato 09.06.21

Målestokk
1:100 (A2)

Kontroll utførende
Sign. Kontroll

Tegningsnummer:							
Etasje	Fag	Systemkode	Type tegn.	Løpenr.	Prosj.fase	Rev.	Status
02	A	200	20	001	4.1	03	I



Tegningsforklaring

Det henvises til *Premissdokument lydforhold* utarbeidet av Norconsult

- SV--** Systemveggtype - se Systemveggoversikt
- U1** Uni Wall R'w ≥ 37dB (mellom kontorer)
- U2** Uni Wall R'w ≥ 44dB (mellom møterom)
- U3** Uni Wall R'w ≥ 48dB (video konferanse/ stillerom)

Plassbygde lettvegger


- V1** R'w ≥ 34 dB 2 x 13 mm gips
73mm trestender
70mm min.ull
1 x 13mm gips
- V2** R'w ≥ 44 dB 2 x 13 mm gips
98mm trestender
100mm min.ull
2 x 13mm gips
- V3** R'w ≥ 48 dB 2 x 13 mm gips
95mm stålstender
45mm min.ull
2 x 13mm gips
- V4** Sjaktvegger 2 x 13 mm gips
98mm trestender
100mm min.ull
- V5** Sjaktvegger 2 x 13 mm gips
trestender /min.ull
tilpasset innbyggingsstiserte

Rev 06.	R322 HCWC planløsning endret tilbake.	29.11.21	ph				
Rev 05.	R322 HCWC planløsning endret tilbake.	23.11.21	ph				
Rev 04.	R323,324,325 vegger + HCWC planløsning endret. R318 - vegg ved dør ID 325.01 justert.	19.11.21	ph				
Rev 03.	R327 ny lagerom. Veggtyper, vindusnummerering endret.	29.09.21	ph				
Rev 02.	Vegg mellom R321/R325 flyttet. ID321 flyttet. Målsetting.	06.09.21	ph				
Rev 01.	Tek.sjakt endret i samsvar med RIB. Vinduer syd fasade.	30.06.21	ph				
Tegningsnummer:							
Etasje	Fag	Systemkode	Type tegn.	Løpenr.	Prosj.fase	Rev.	Status
03	A	200	20	001	4.1	06	I


Prosjekteringsgruppen:

- ARK : atparkitekter as
- RIB :
- RIE :
- RIV :
- Dronningens gate 22
0154 Oslo
tlf.: 21395077
post@atparkitekter.com

Lokaliseringsfigur:

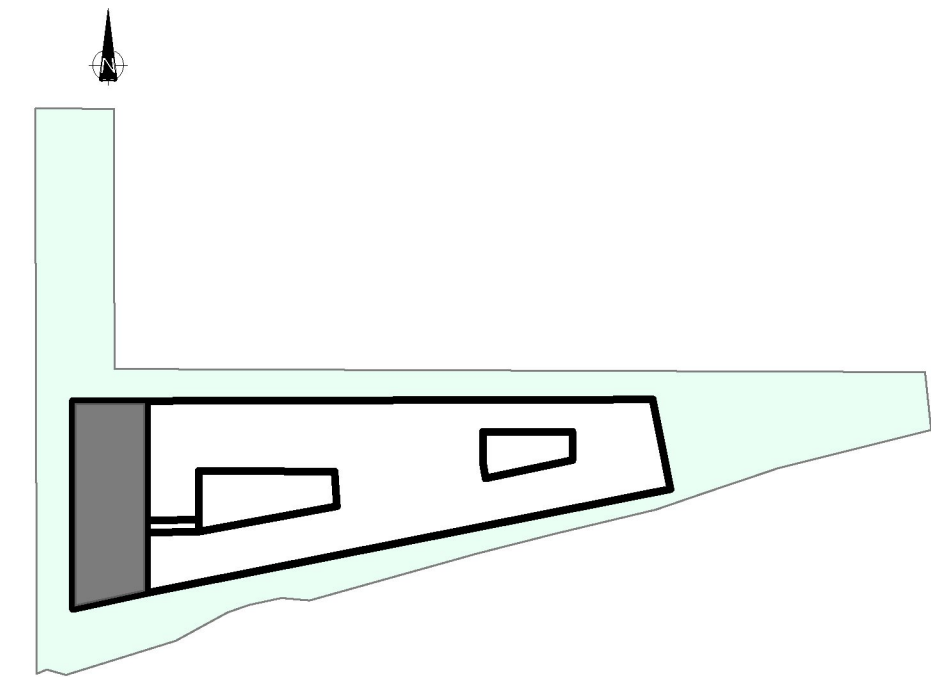

Fase:		Detaljprosjektering					
Tiltakshaver:		Fürst / Laboratoriebygg AS					
Tittel:		Godkjent					
Fürst - Søren Bulls vei 25, Oslo		Kontroll prosjekt.					
		Sign.		Kontroll			
		PH		TT			
		Dato 09.06.21					
Tilbygg		Målestokk					
		1:100 (A2)					
Plan 3.etasje		Kontroll utførende					
		Sign.		Kontroll			
Tegningsnummer:							
Etasje	Fag	Systemkode	Type tegn.	Lepenr.	Prosj.fase	Rev.	Status
03	A	200	20	001	4.1	06	I

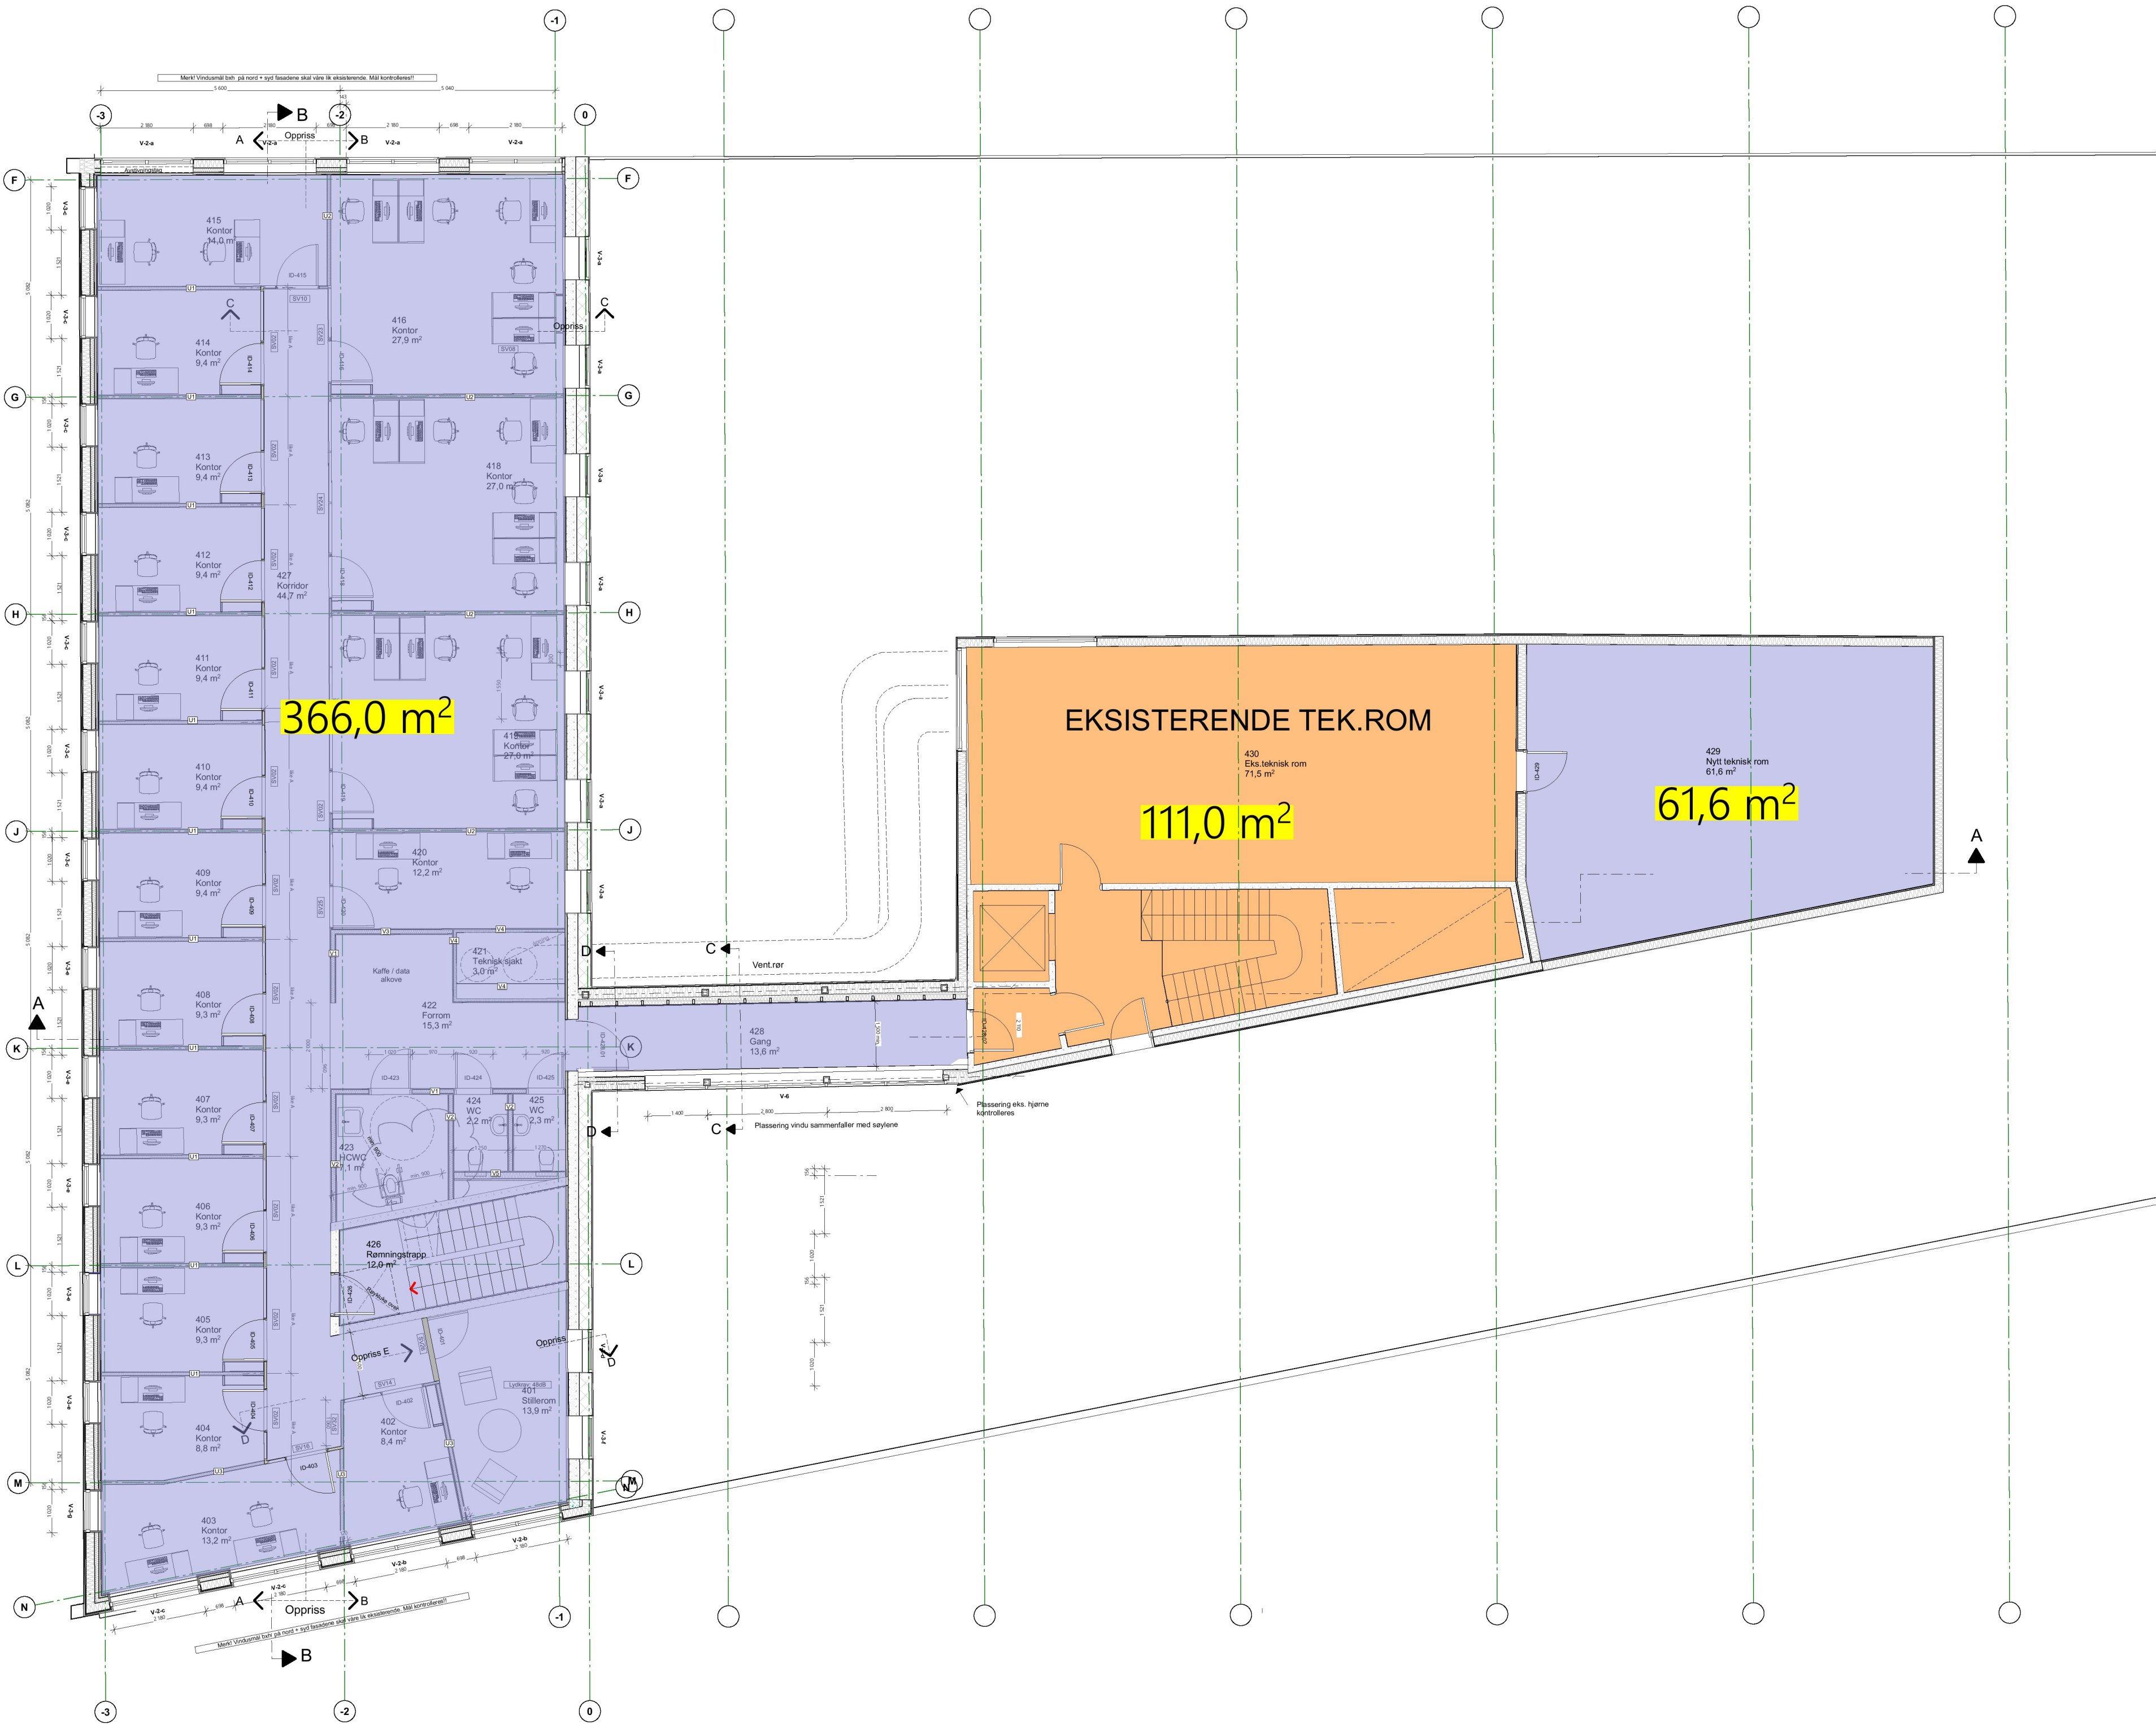

Tegningsforklaring

Det henvises til Premissdokument lydforhold utarbeidet av Norconsult

<u>SV--</u>	Systemveggtipe - se <u>Systemveggoersikt</u>	
<u>U1</u>	Uni Wall R'w ≥ 37dB (mellom kontorer)	
<u>U2</u>	Uni Wall R'w ≥ 44dB (mellom møterom)	
<u>U3</u>	Uni Wall R'w ≥ 48dB (video konferanse/ stillerom)	


Plassbygde lettvegger

<u>V1</u>	R'w ≥ 34 dB	2 x 13 mm gips 73mm trestender 70mm min.ull 1 x 13mm gips
<u>V2</u>	R'w ≥ 44 dB	2 x 13 mm gips 98mm trestender 100mm min.ull 2 x 13mm gips
<u>V3</u>	R'w ≥ 48 dB	2 x 13 mm gips 95mm stålender 45mm min.ull 2 x 13mm gips
<u>V4</u>	Sjaktvegger	2 x 13 mm gips 98mm trestender 100mm min.ull
<u>V5</u>	Sjaktvegger	2 x 13 mm gips trestender /min.ull tilpasset innbyggingssisterne

Rev 06.	R322 HCWC planløsning endret tilbake.	29.11.21	ph
Rev 05.	R423 HCWC planløsning endret tilbake.	23.11.21	ph
Rev 04.	R423,424,425 vegger + HCWC planløsning endret.	19.11.21	ph
Rev 03.	R422 ny kaffe/ data alkove. R 428 Gang utforming	29.09.21	ph
Rev 02.	Vegg mellom R427/R422 fjernet. ID422 fjernet.	06.09.21	ph
	ID420 flyttet. Vegg mellom R420/R422 flyttet. Målsetting.		

Rev 01.	Tek.sjakt endret i samsvar med RIB.	30.06.21	ph
Vinduer syd fasade endret.			
Tegningsnummer:			
Etasje	Fag	Systemkode	Type tegn.
04	A	200	20
		001	4.1
		06	I

Prosjekteringsgruppen:		Dronningens gate 22	
ARK:	atparkitekter as	0154 Oslo	
RIB:		tlf.: 21395077	
RIE:		post@atparkitekter.com	
RIV:			

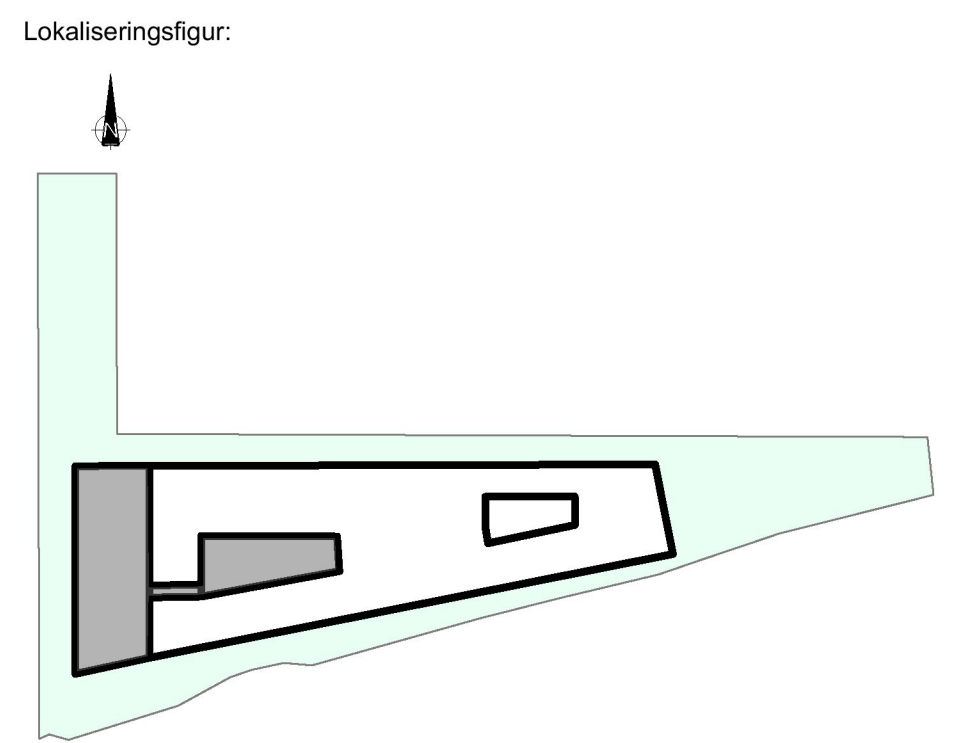

Fase:

Detaljprosjektering

Tiltakshaver:

Først / Laboratoriebygg AS

Tittel:

Godkjent

Kontroll prosjekt.

Sign. Kontroll

PH TT

Dato

09.06.21

Målestokk

1:100 (A1)

Kontroll utførende

Sign. Kontroll

Tegningsnummer:

Etasje Fag Systemkode Type tegn. Løpnr. Prosj fase Rev Status

04 A 200 20 001 4.1 06 I