


Vedlegg 1

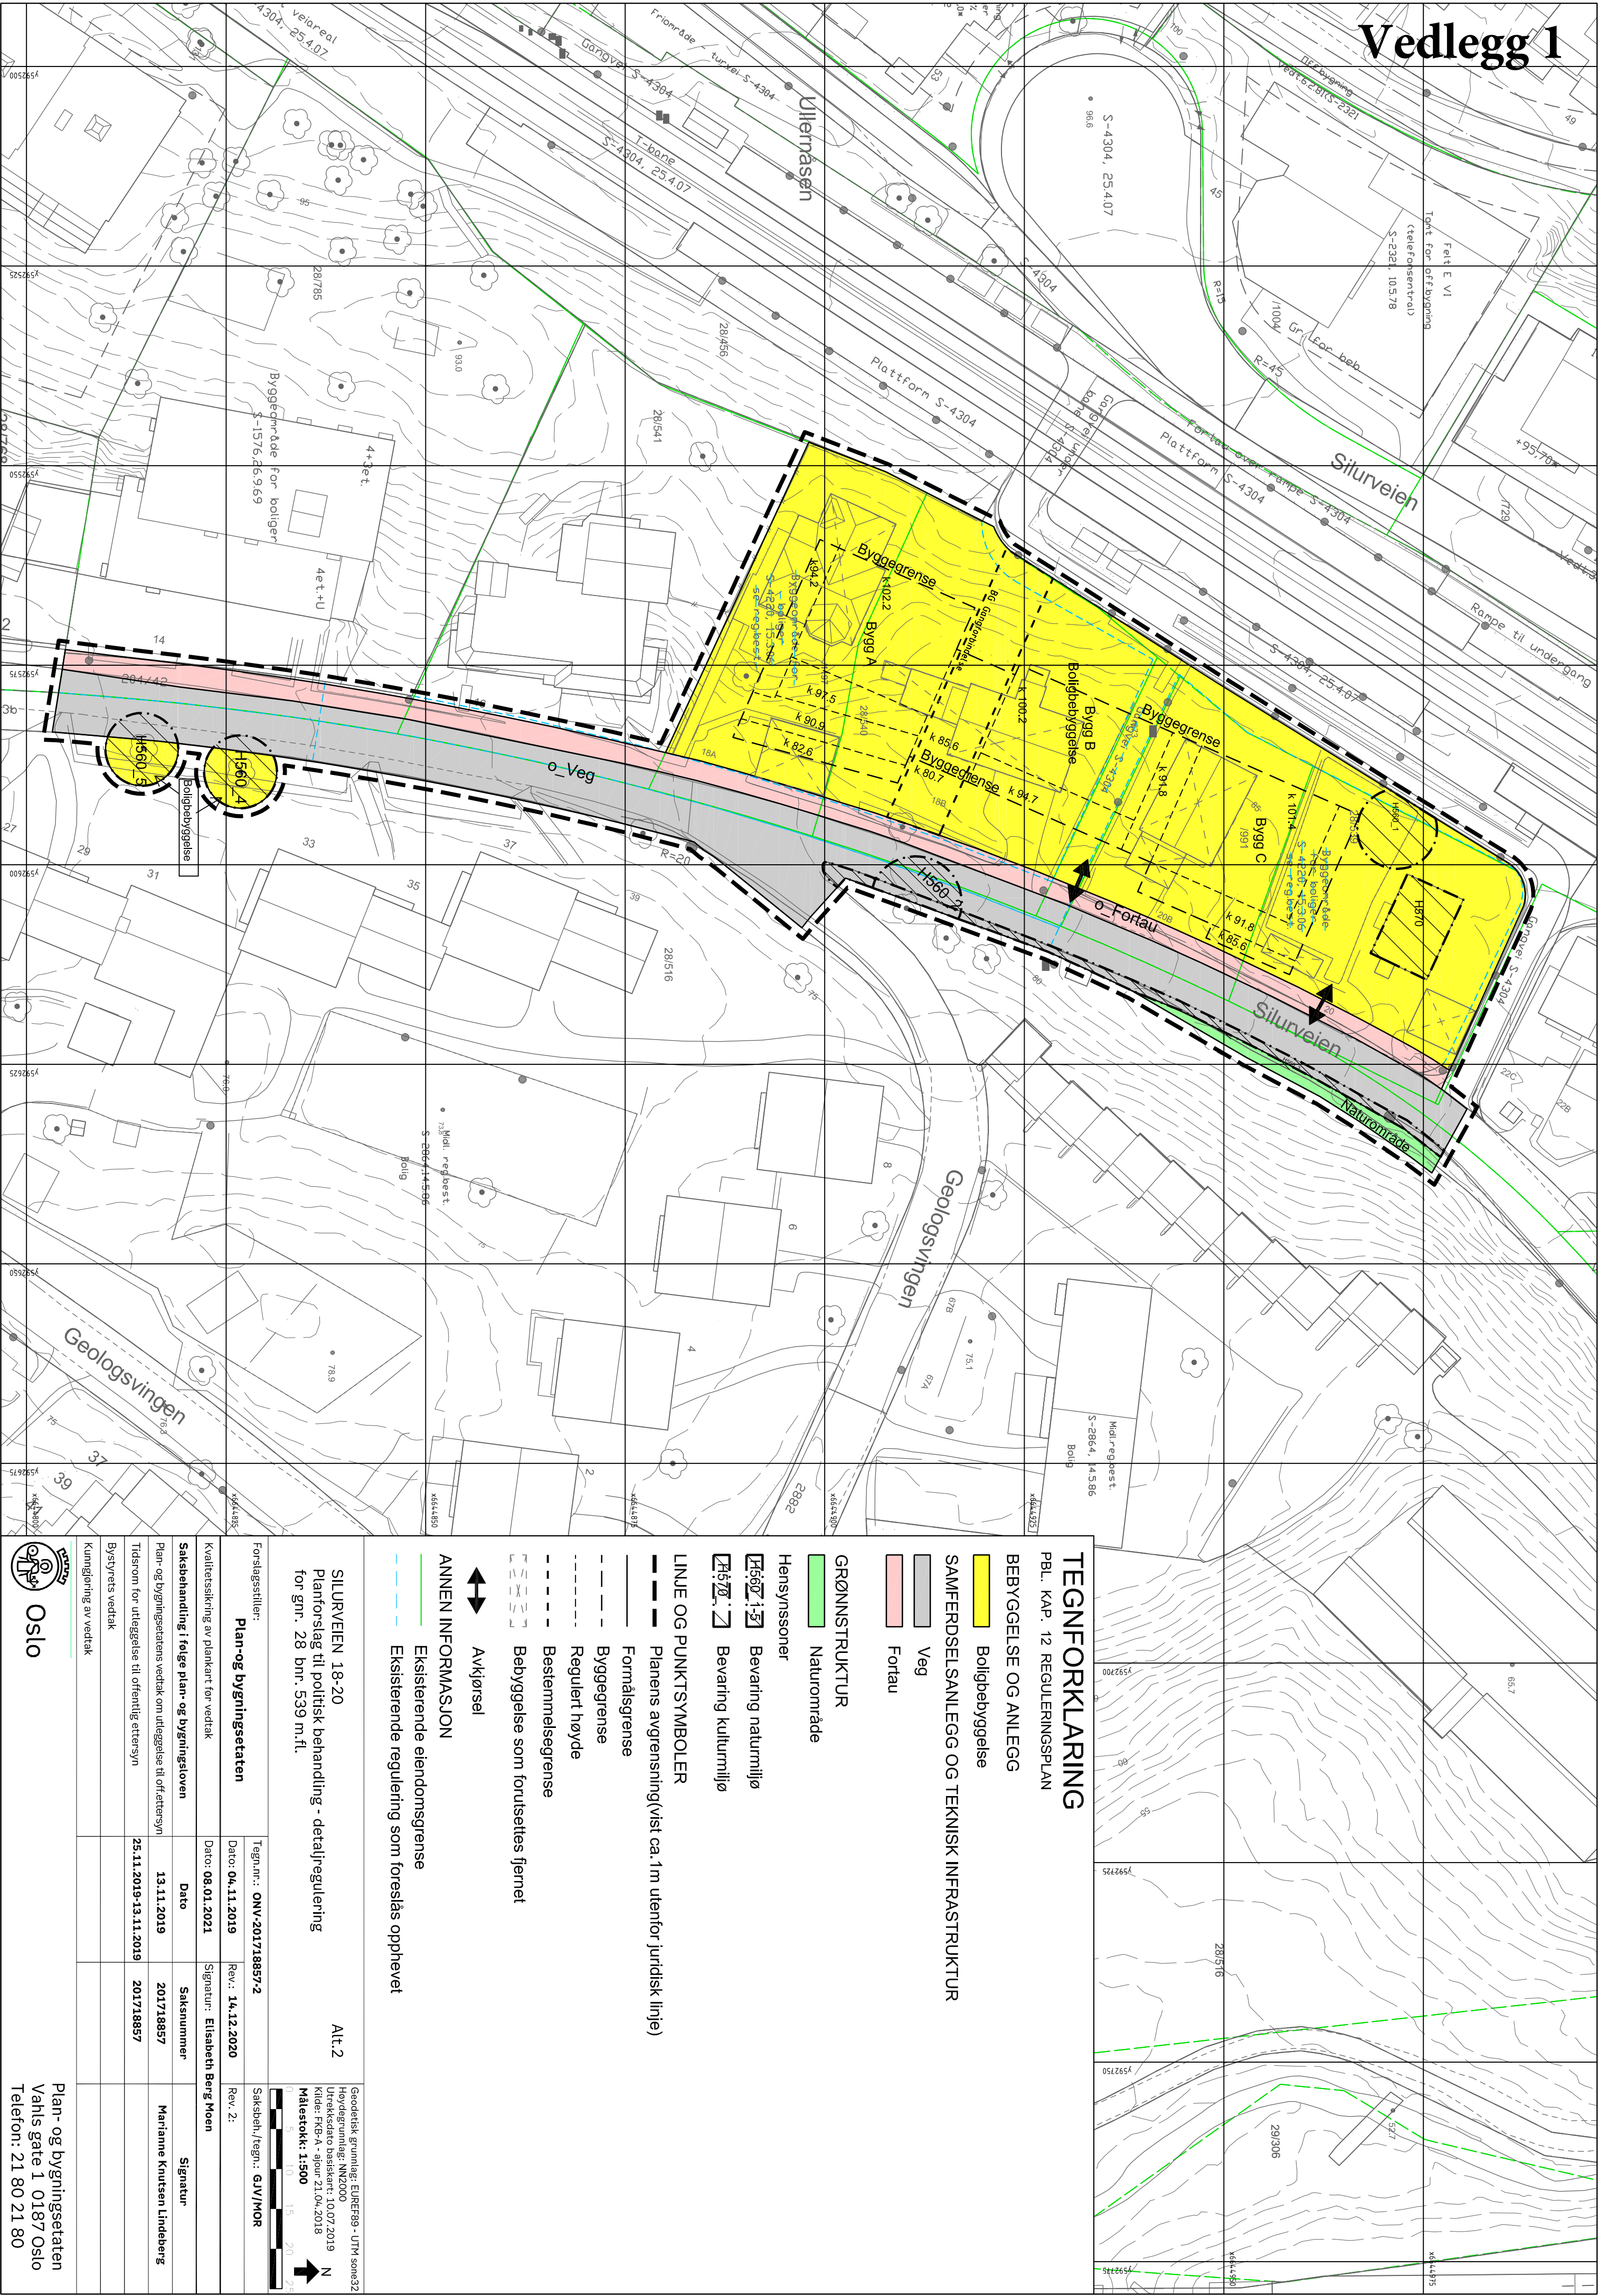

TEGNFORKLARING

PBL. KAP. 12 REGULERINGSPLAN

BEBYGGELSE OG ANLEGG

Boligbebyggelse

SAMFERDSELSANLEGG OG TEKNISK INFRASTRUKTUR

Veg

Fortau

GRØNNSTRUKTUR

Naturområde

Hensynssoner

Bevering naturmiljø

Bevering kulturmiljø

LINJE OG PUNKTSYMBOLER

Planens avgrensning (vist ca. 1 m utenfor juridisk linje)

Formålsgrense

Byggegrense

Regulert høyde

Bestemmelsegrense

Bebyggelse som forutsettes fjernet

Avkjørsel

ANNEN INFORMASJON

Eksisterende eiendomsgrense

Eksisterende regulering som foreslås opphevet

SILURVEIEN 18-20

Planforslag til politisk behandling - detaljregulering

for gnr. 28 bnr. 539 m.fl.

Forslagstiller:


Plan- og bygningsetaten

Kvalitetssikring av plankart for vedtak

Plan- og bygningsetatens vedtak om utleggelse til offentlig ettersyn

Bystyrets vedtak

Kommisjonering av vedtak

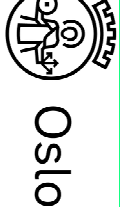

Plan- og bygningsetaten
Vahls gate 1 0187 Oslo
Telefon: 21 80 21 80